


územný plán obce KRÁSNOHORSKÉ PODHRADIE

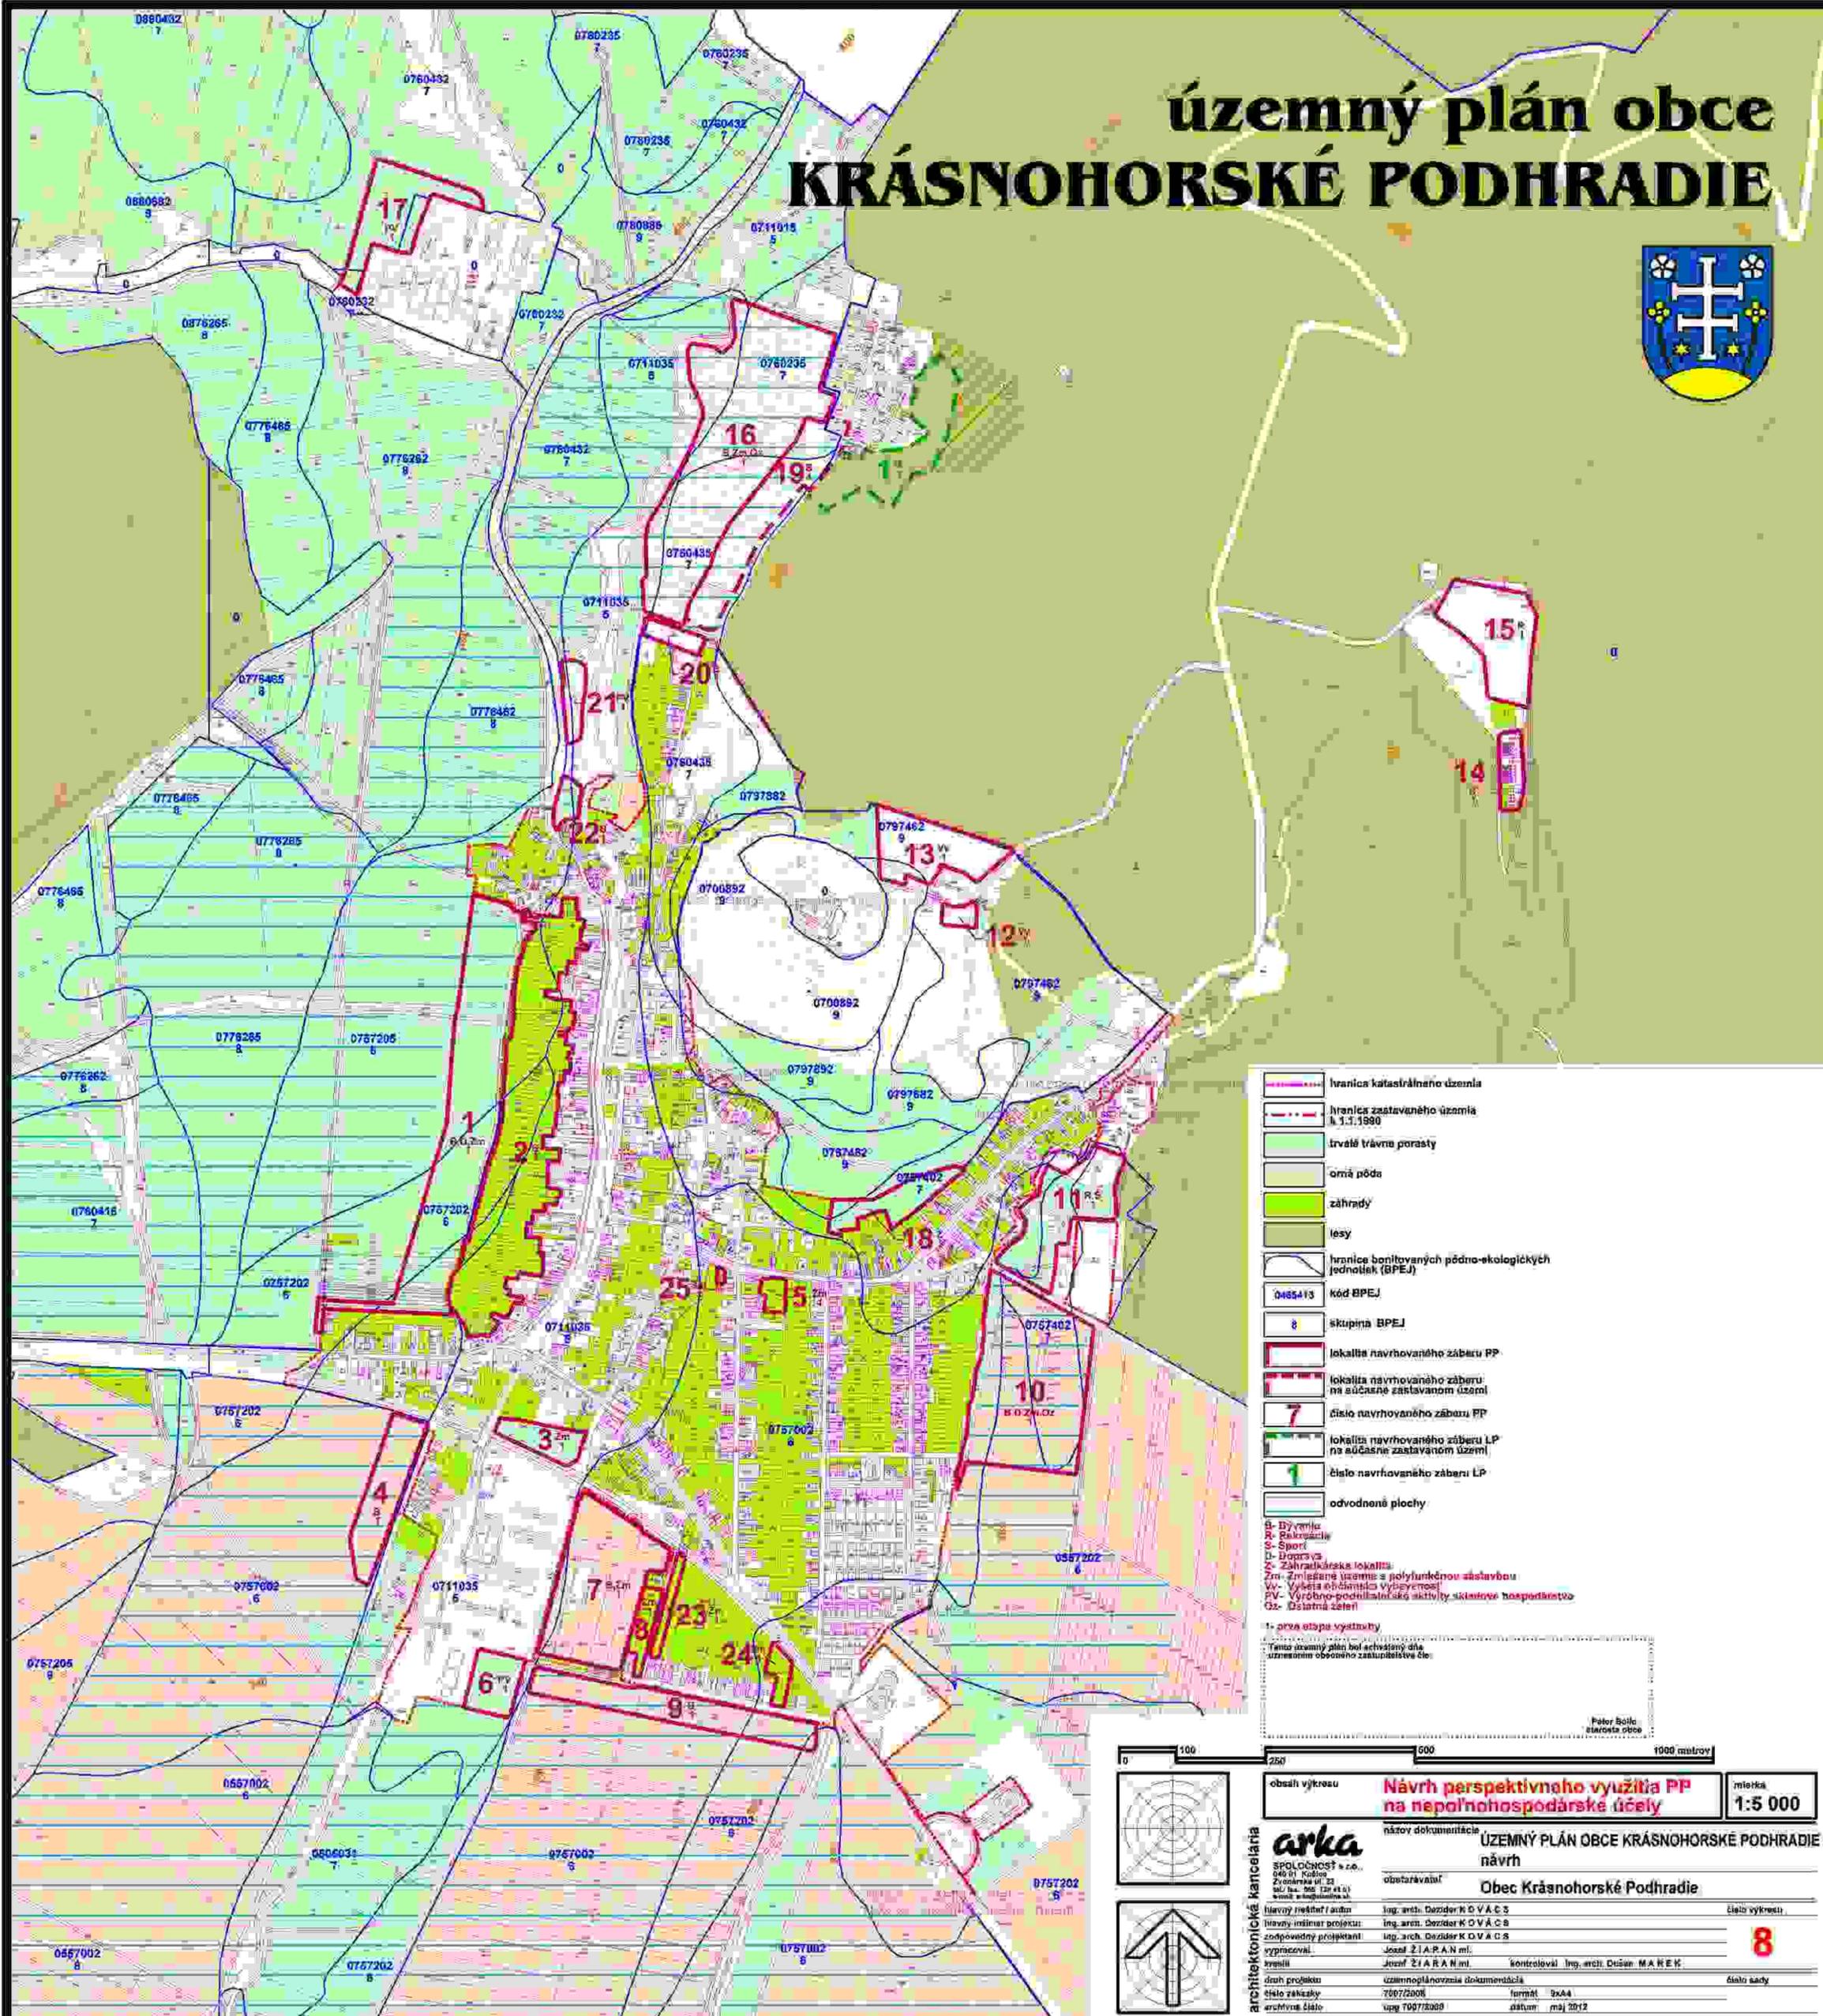

- hranica katastrálneho územia
- hranica zastavaného územia k 3.1.1990
- trvalé trávne porasty
- omá pôda
- záhrady
- lesy
- hranica bonitovaných pôdno-ekologických jednotiek (BPEJ)
- kód BPEJ
- skupina BPEJ
- lokalita navrhovaného záberu PP
- lokalita navrhovaného záberu na súčasne zastavanom území
- číslo navrhovaného záberu PP
- lokalita navrhovaného záberu LP na súčasne zastavanom území
- číslo navrhovaného záberu LP
- odvodnené plochy

B- Byť venia
 R- Rekreácia
 S- Sport
 U- Úprava
 Z- Zahrádkárska lokalita
 Zm- Zmiešané územie s polyfunkčnou zástavbou
 Vv- Vykvetá občasne vypocytová
 PV- Výrobné-podnikateľské aktivity skľatého hospodárstva
 Gz- Dátatná zeleň

1- prva etapa výstavby
 Tento územný plán bol schvátený dňa _____ uznesením obecného zastupiteľstva č. _____

0 100 200 300 400 500 600 700 800 900 1000 metrov

obsah výkresu	Návrh perspektívneho využitia PP na nepoľnohospodárske účely	merka 1:5 000
názov dokumentácie		
ÚZEMNÝ PLÁN OBCE KRÁSNOHORSKÉ PODHRADIE		
návrh		
obstarávateľ		
Obec Krásnohorské Podhradie		
hlavný inžinier / autor		
Ing. arch. Dezider KOVÁČS		
hlavný inžinier projektu		
Ing. arch. Dezider KOVÁČS		
zodpovedný projektant		
Jozef ŽIA PAN ml.		
výpracoval		
Jozef ŽIA PAN ml.		
kontroloval		
Ing. arch. Dušan MAHEK		
územnoplánovacia dokumentácia		
70072008 formát A4		
uzp 70072009 dátum máj 2012		

architektonická kancelária
arka
 SPOLČNOSŤ s.r.o.
 046 01 Košice
 Zvonárka ul. 23
 046 01 Košice (SR)

8