


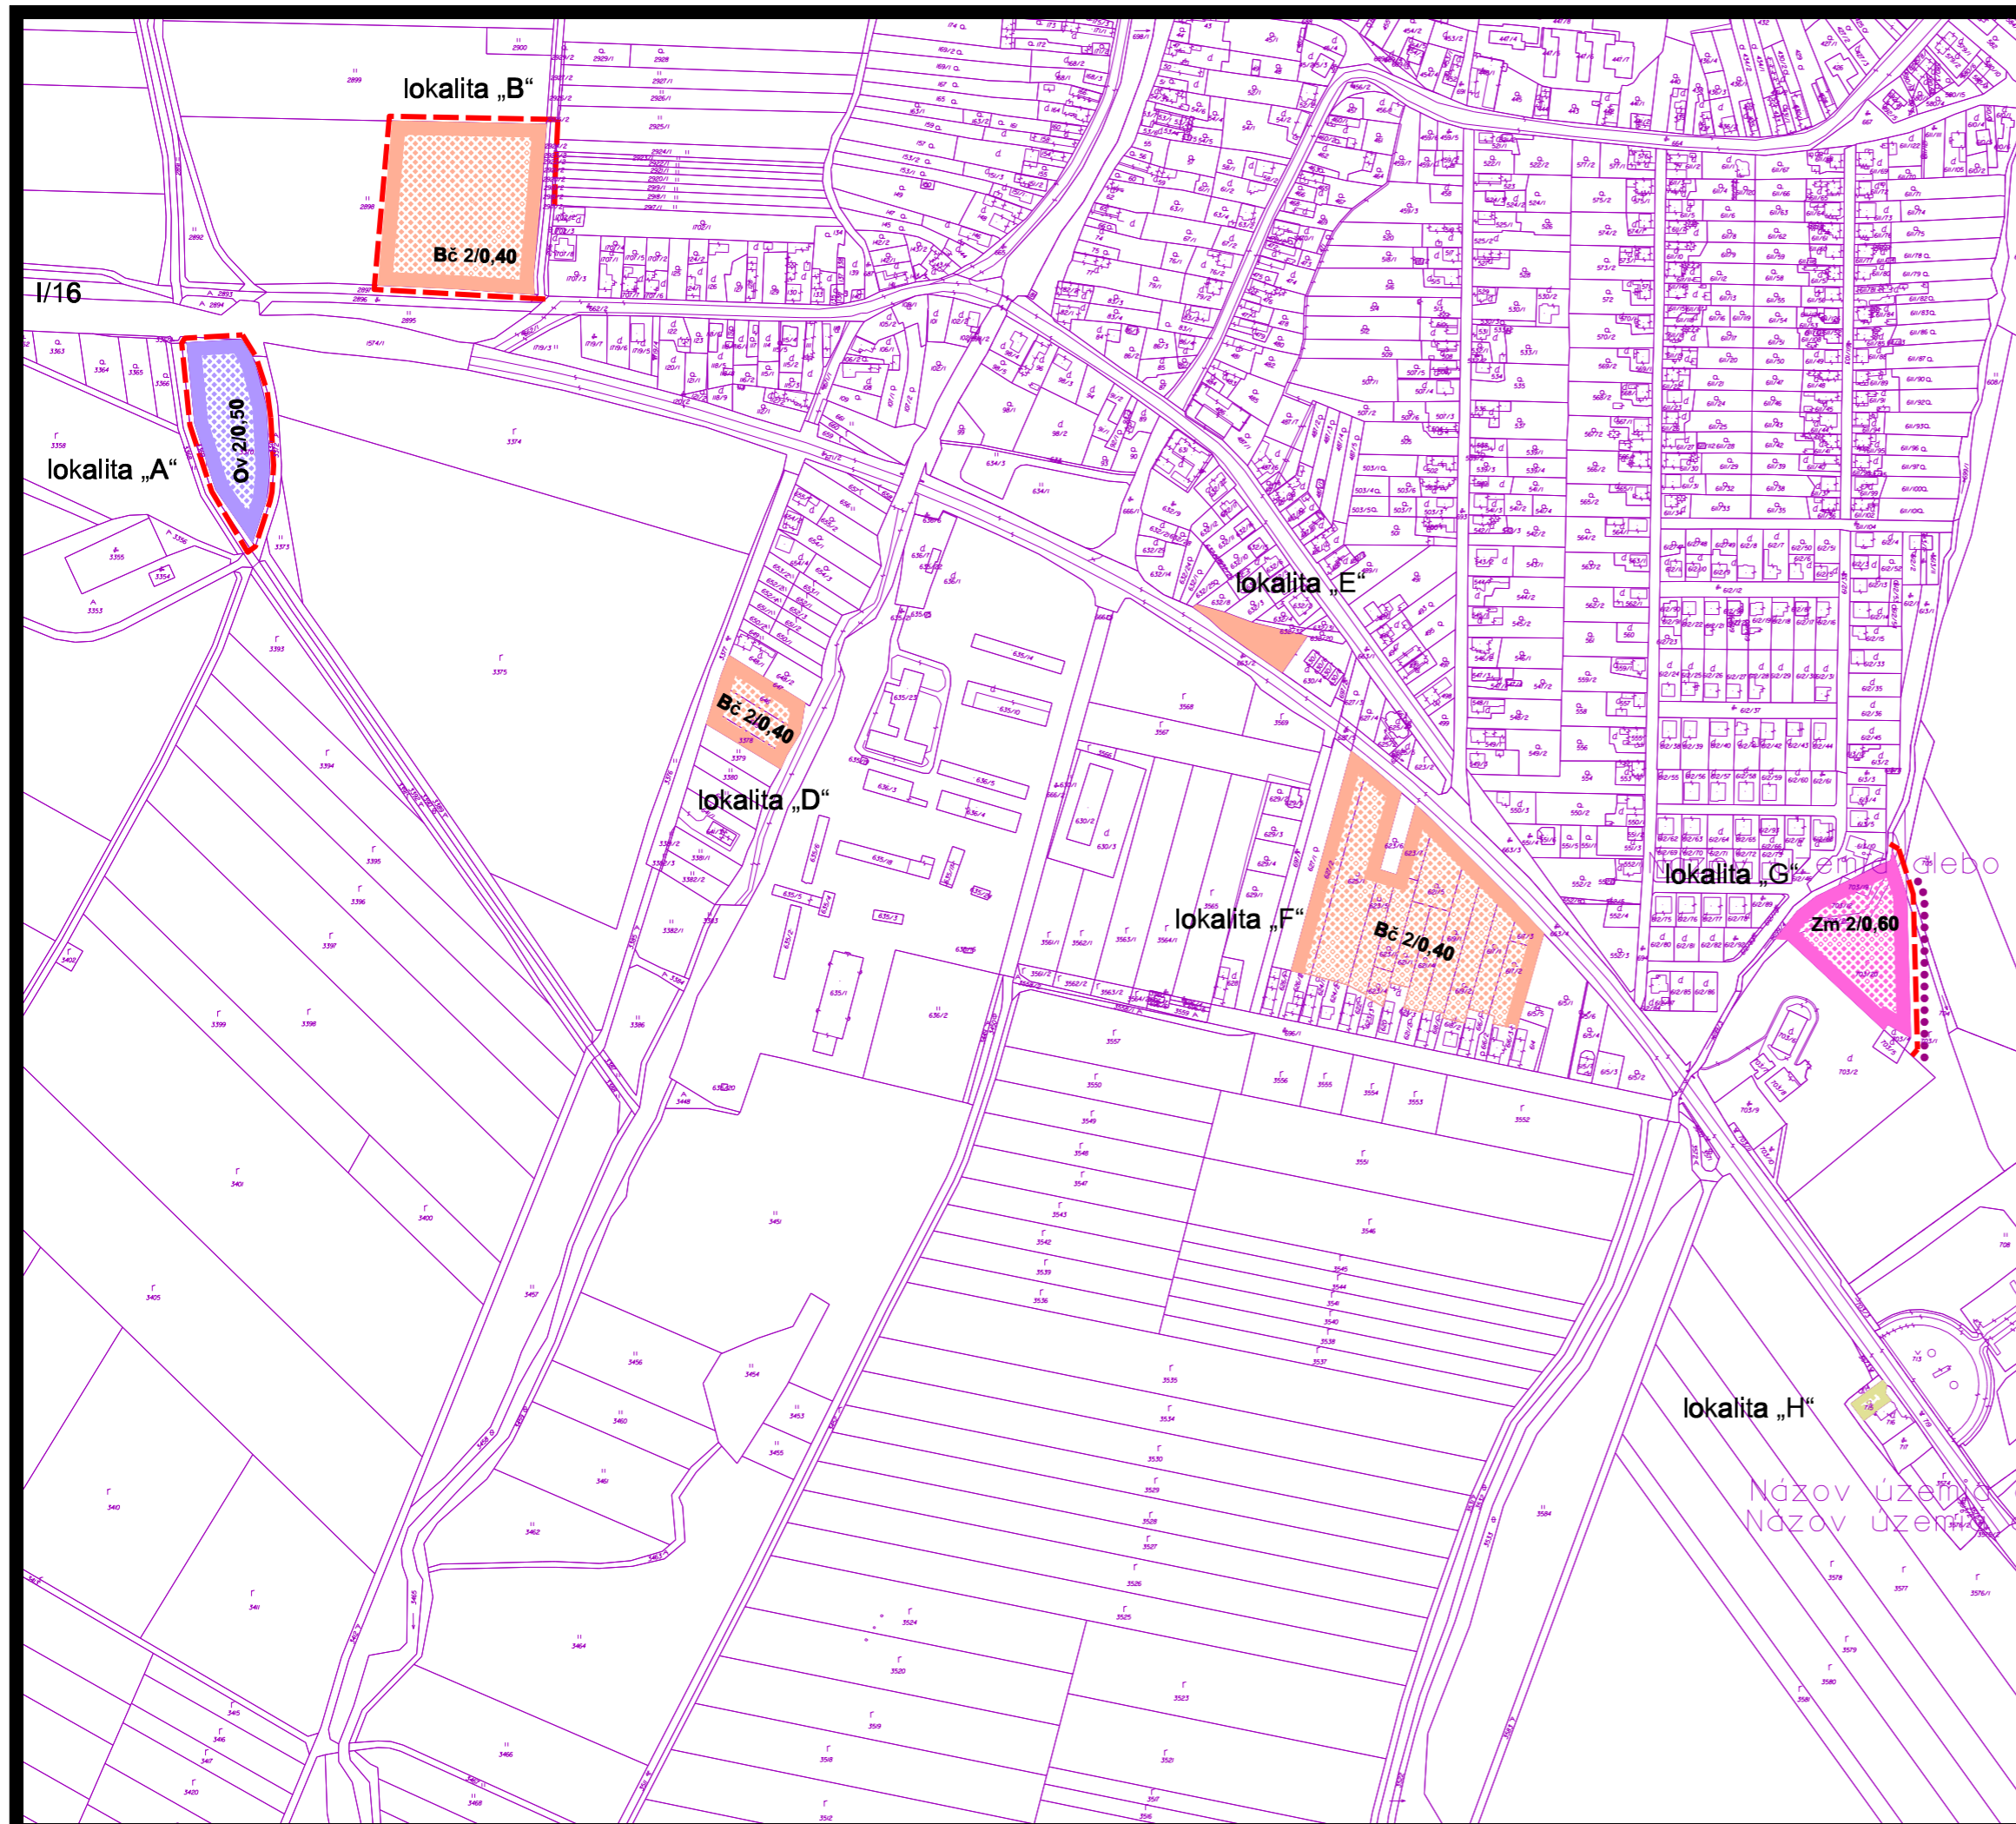

územný plán obce KRÁSNOHORSKÉ PODHRADIE ZAD č.1



stav	návrh	
		hranica zastavaného územia
		plochy a objekty občianskej vybavenosti
		plochy a objekty rodinnej zástavby
		plochy s funkčne zmiešanou alebo polyfunkčnou zástavbou
		plochy technickej vybavenosti a statickej dopravy

regulačný kód prípustného stavebného využitia plôch

Bč	územie čistého bývania
Vv	územie vyššej občianskej vybavenosti
Ov	územie občianskej vybavenosti
Zm	zmiešané územie (s polyfunkčnou zástavbou)
2/0,60	regulačný kód podlažnosti a intenzity zástavby

4 KOMPLEXNÝ URBANISTICKÝ NÁVRH ZASTAVANÉHO ÚZEMIA

túto zmenu územného plánu vypracovala
architektonická kancelária ARKA, spol. s r.o. Košice

hlavný riešiteľ: Ing.arch. Dezider Kovács

dátum vypracovania: 2019
mierka: 1:5000