




# územný plán obce KRÁSNOHORSKÉ PODHRADIE

ZAD č.1

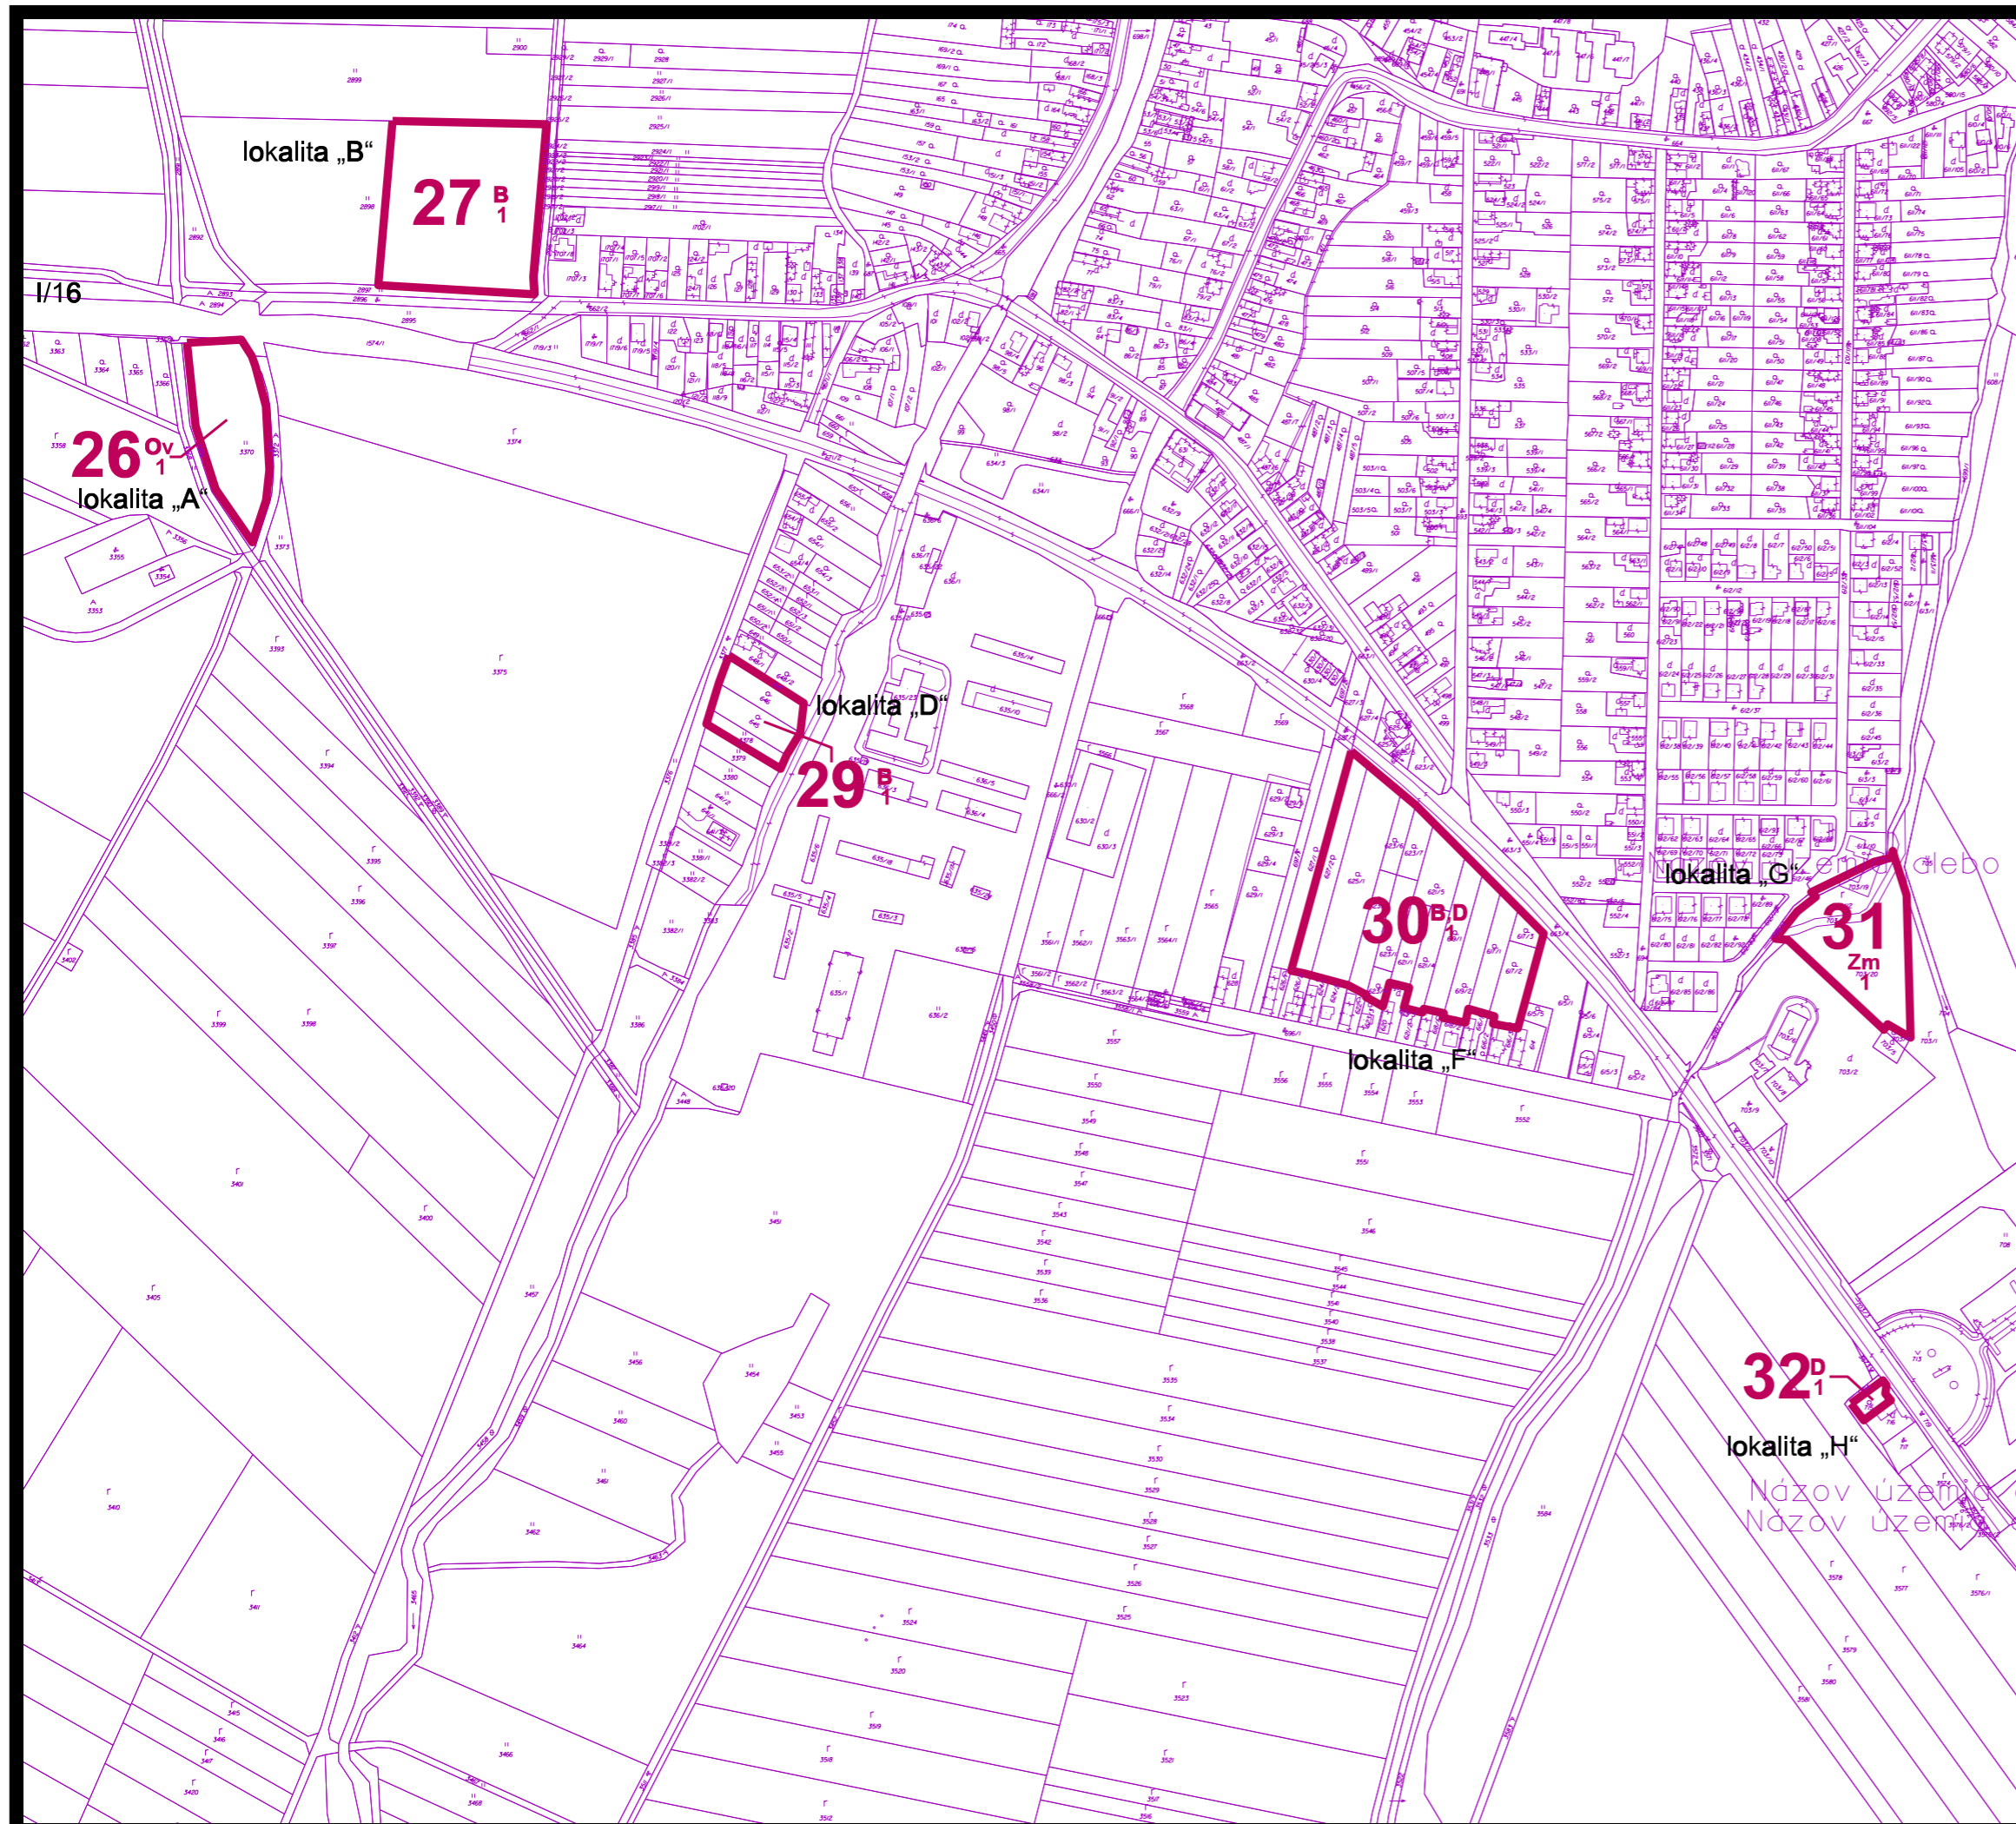

 lokalita navrhovaného záberu PP

 číslo navrhovaného záberu PP

## 8 NÁVRH PERSPEKTÍVNEHO VYUŽITIA PP NA NEPOL'NOHOSPODÁRSKE ÚČELY

túto zmenu územného plánu vypracovala  
architektonická kancelária ARKA, spol. s r.o. Košice

hlavný riešiteľ: Ing.arch. Dezider Kovács

dátum vypracovania: 2019  
mierka: 1:5000