




územný plán obce
KRÁSNOHORSKÉ PODHRADIE
ZAD č.1

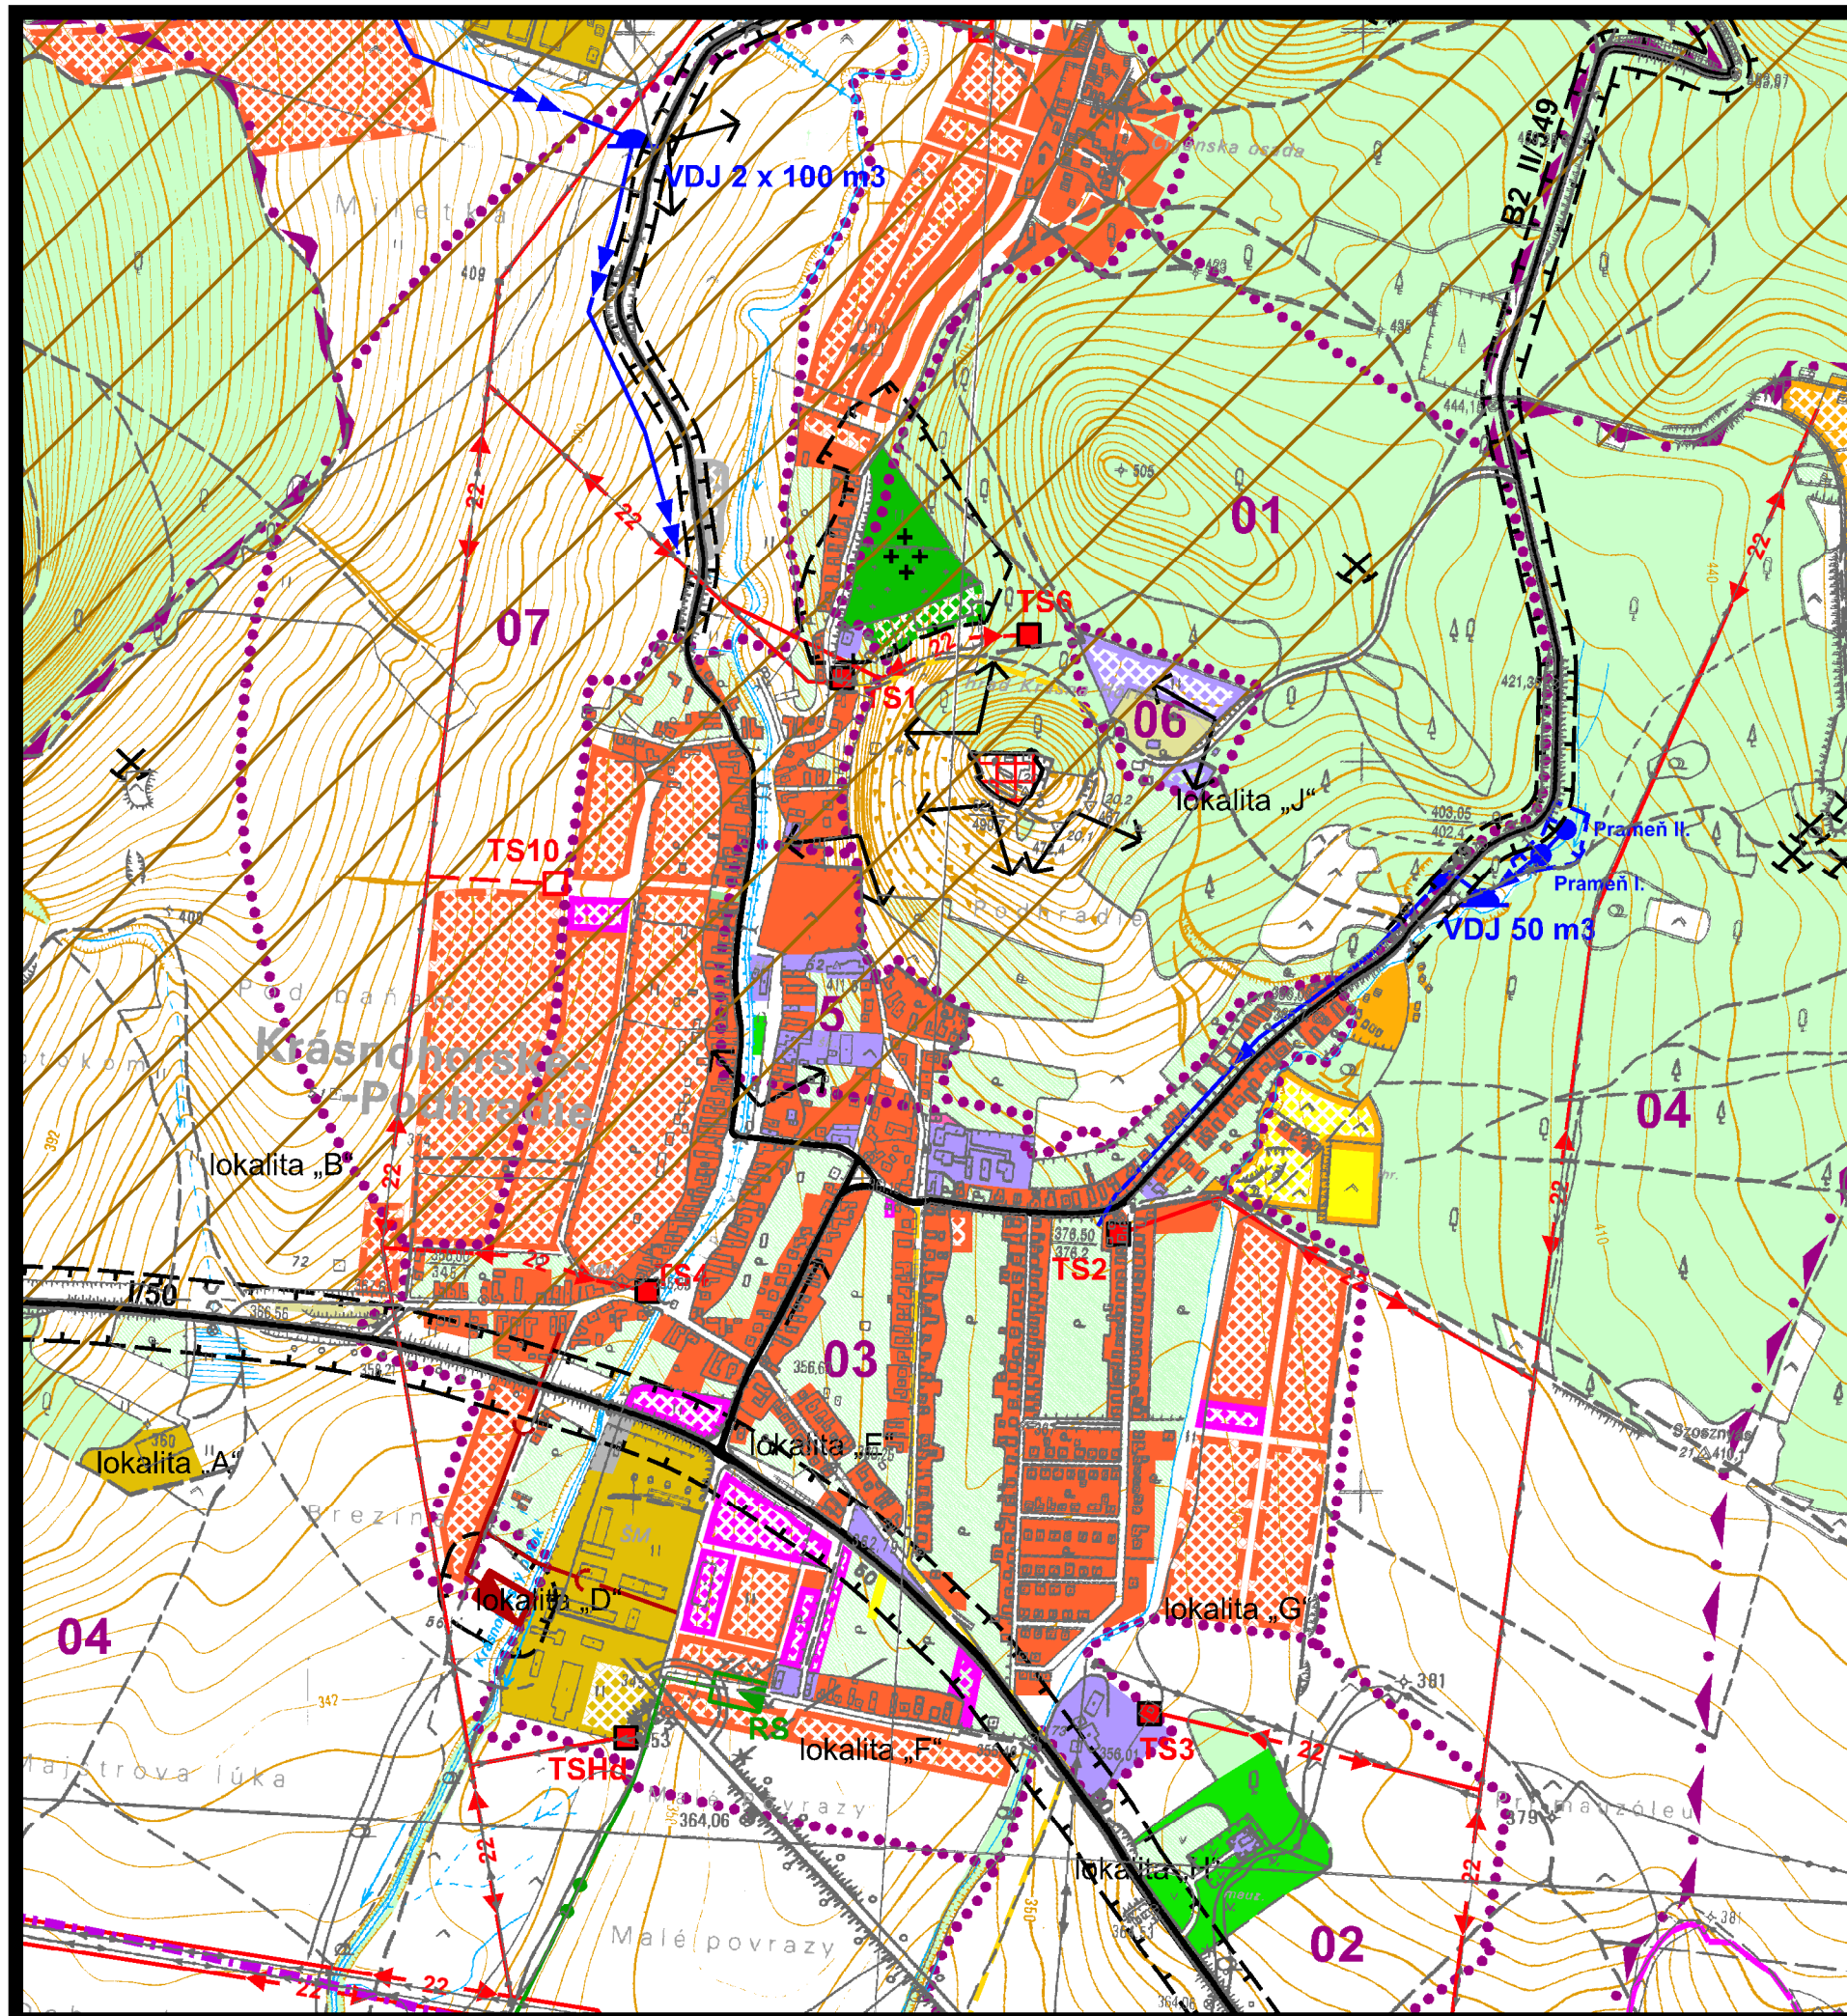

**2 NÁVRH PRIESTOROVÉHO USPORIADANIA
A FUNKČNEHO VYUŽÍVANIA ÚZEMIA**

túto zmenu územného plánu vypracovala
architektonická kancelária ARKA, spol. s r.o. Košice

hlavný riešiteľ: Ing.arch. Dezider Kovács

dátum vypracovania: 2012
mierka: 1:10 000