




# územný plán obce KRÁSNOHORSKÉ PODHRADIE ZAD č.2

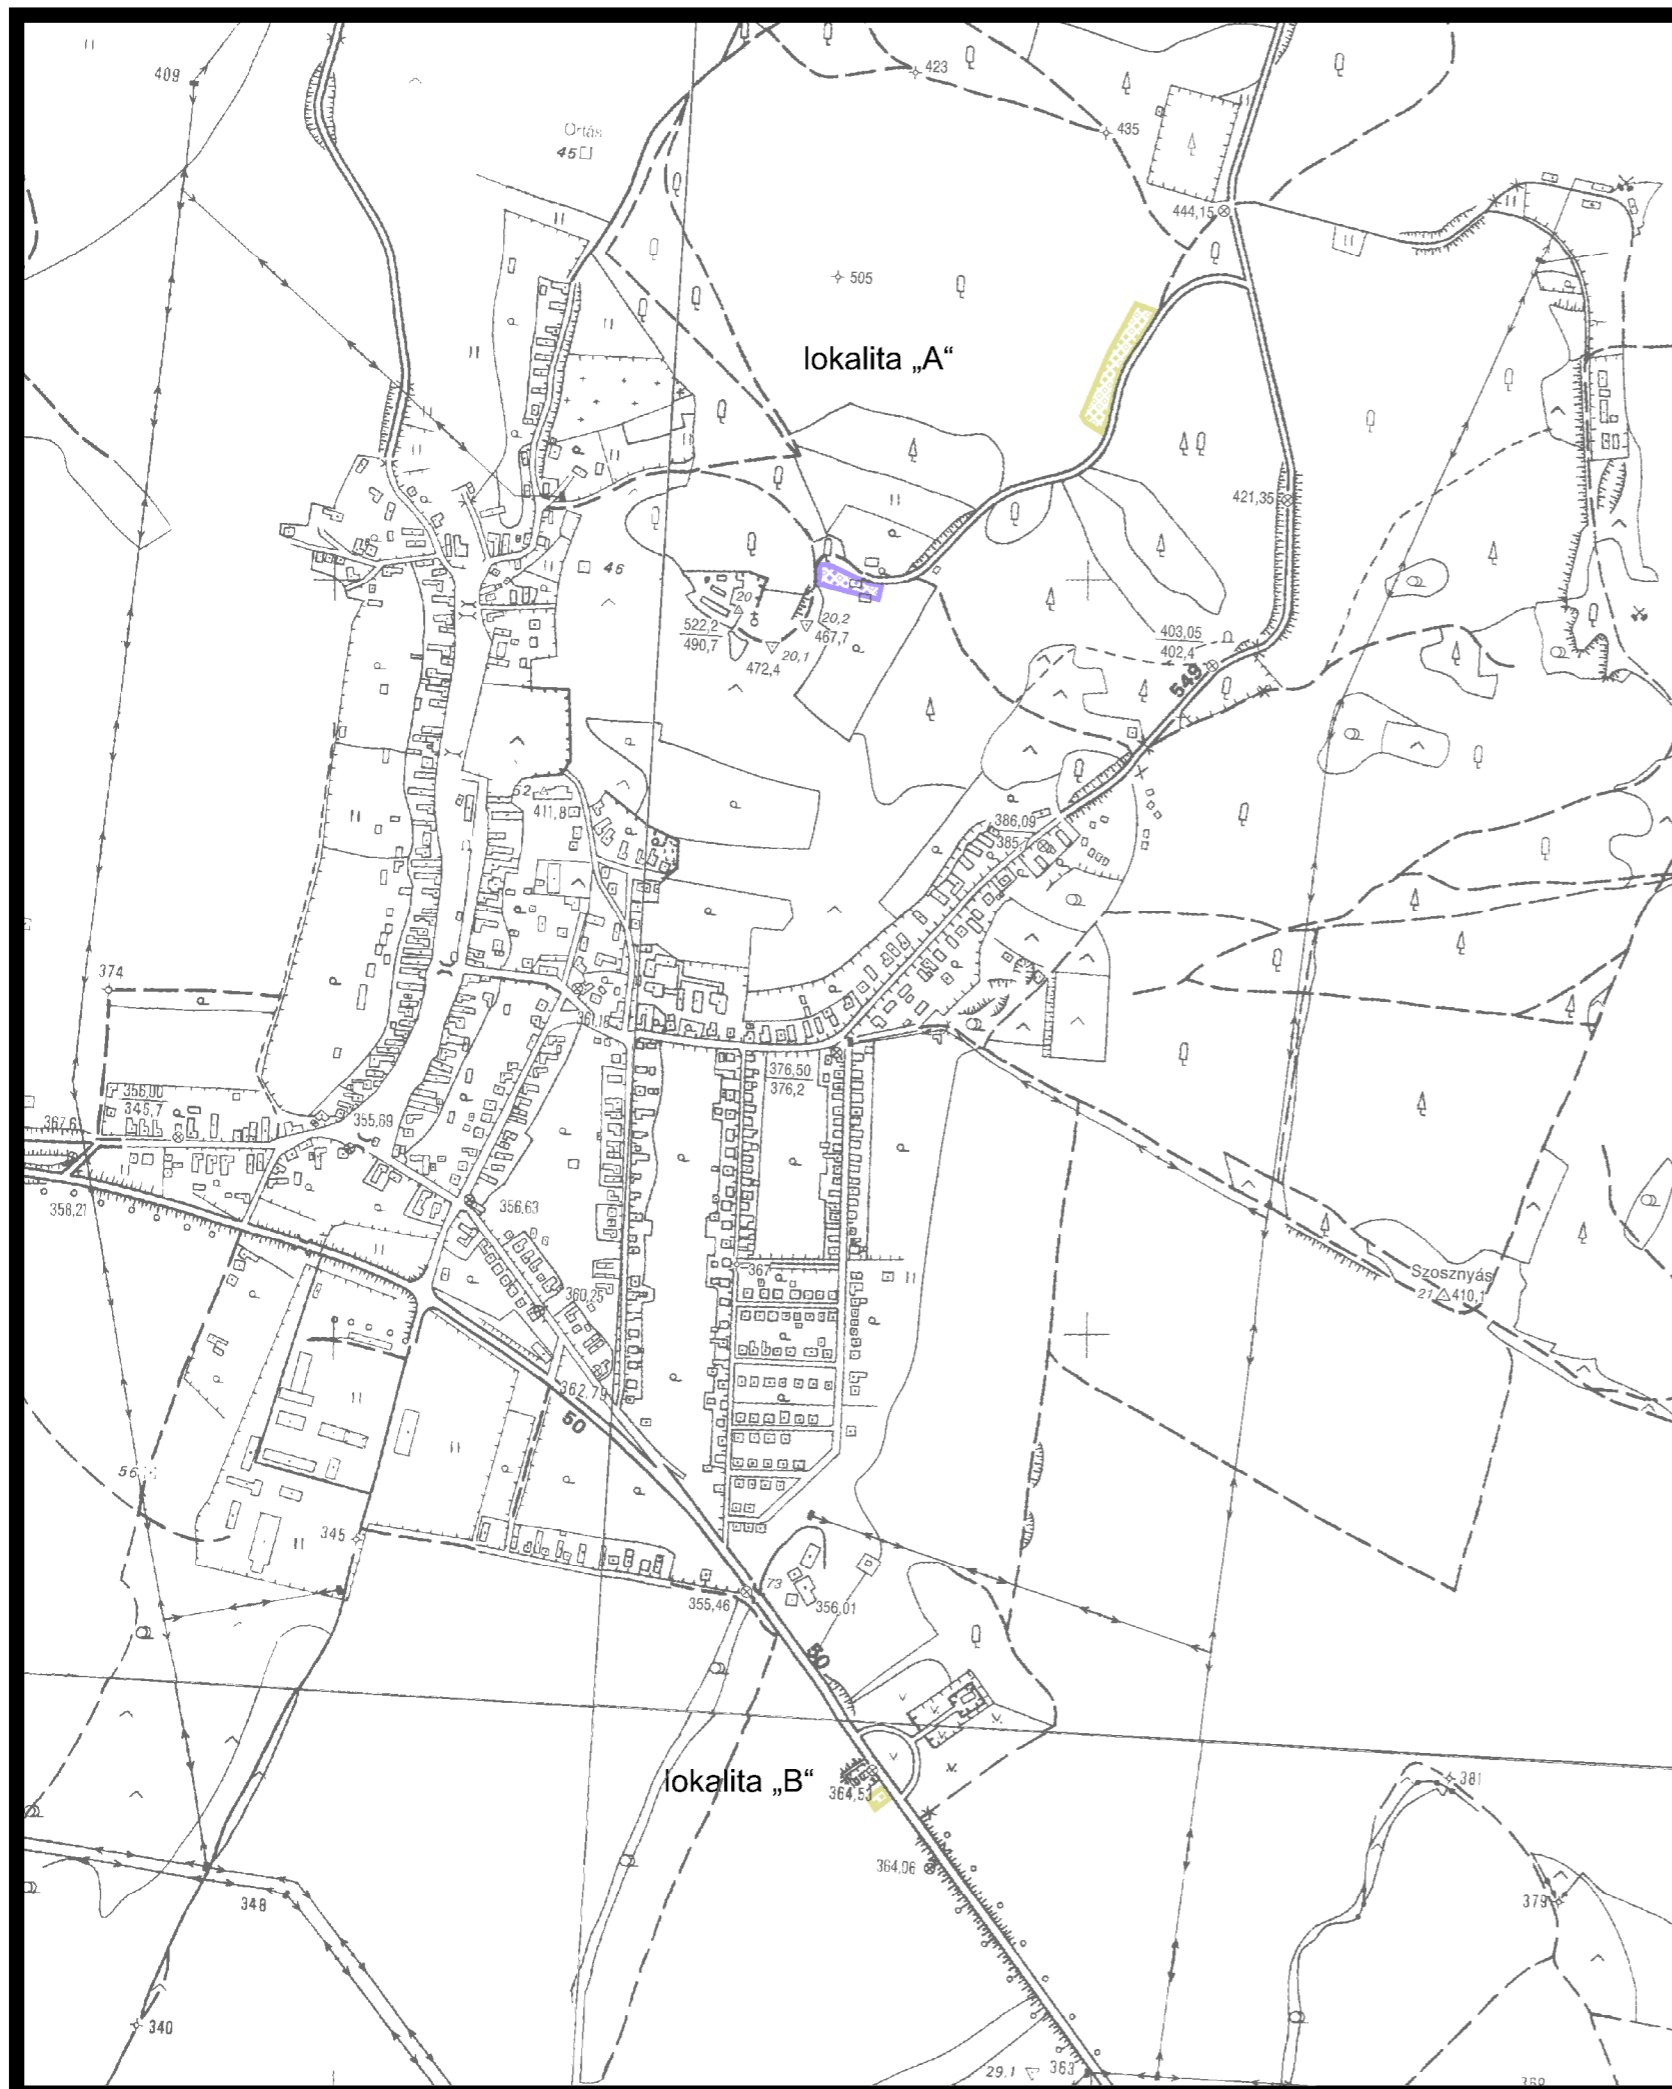

stav	návrh	
		plochy a objekty občianskej vybavenosti
		plochy technickej vybavenosti a statickej dopravy

## **2 NÁVRH PRIESTOROVÉHO USPORIADANIA A FUNKČNÉHO VYUŽÍVANIA ÚZEMIA**

túto zmenu územného plánu vypracovala  
architektonická kancelária ARKA, spol. s r.o. Košice

hlavný riešiteľ: Ing.arch. Dezider Kovács

dátum vypracovania: 2019  
mierka: 1:10 000