


územný plán obce KRÁSNOHORSKÉ PODHRADIE ZAD č.2

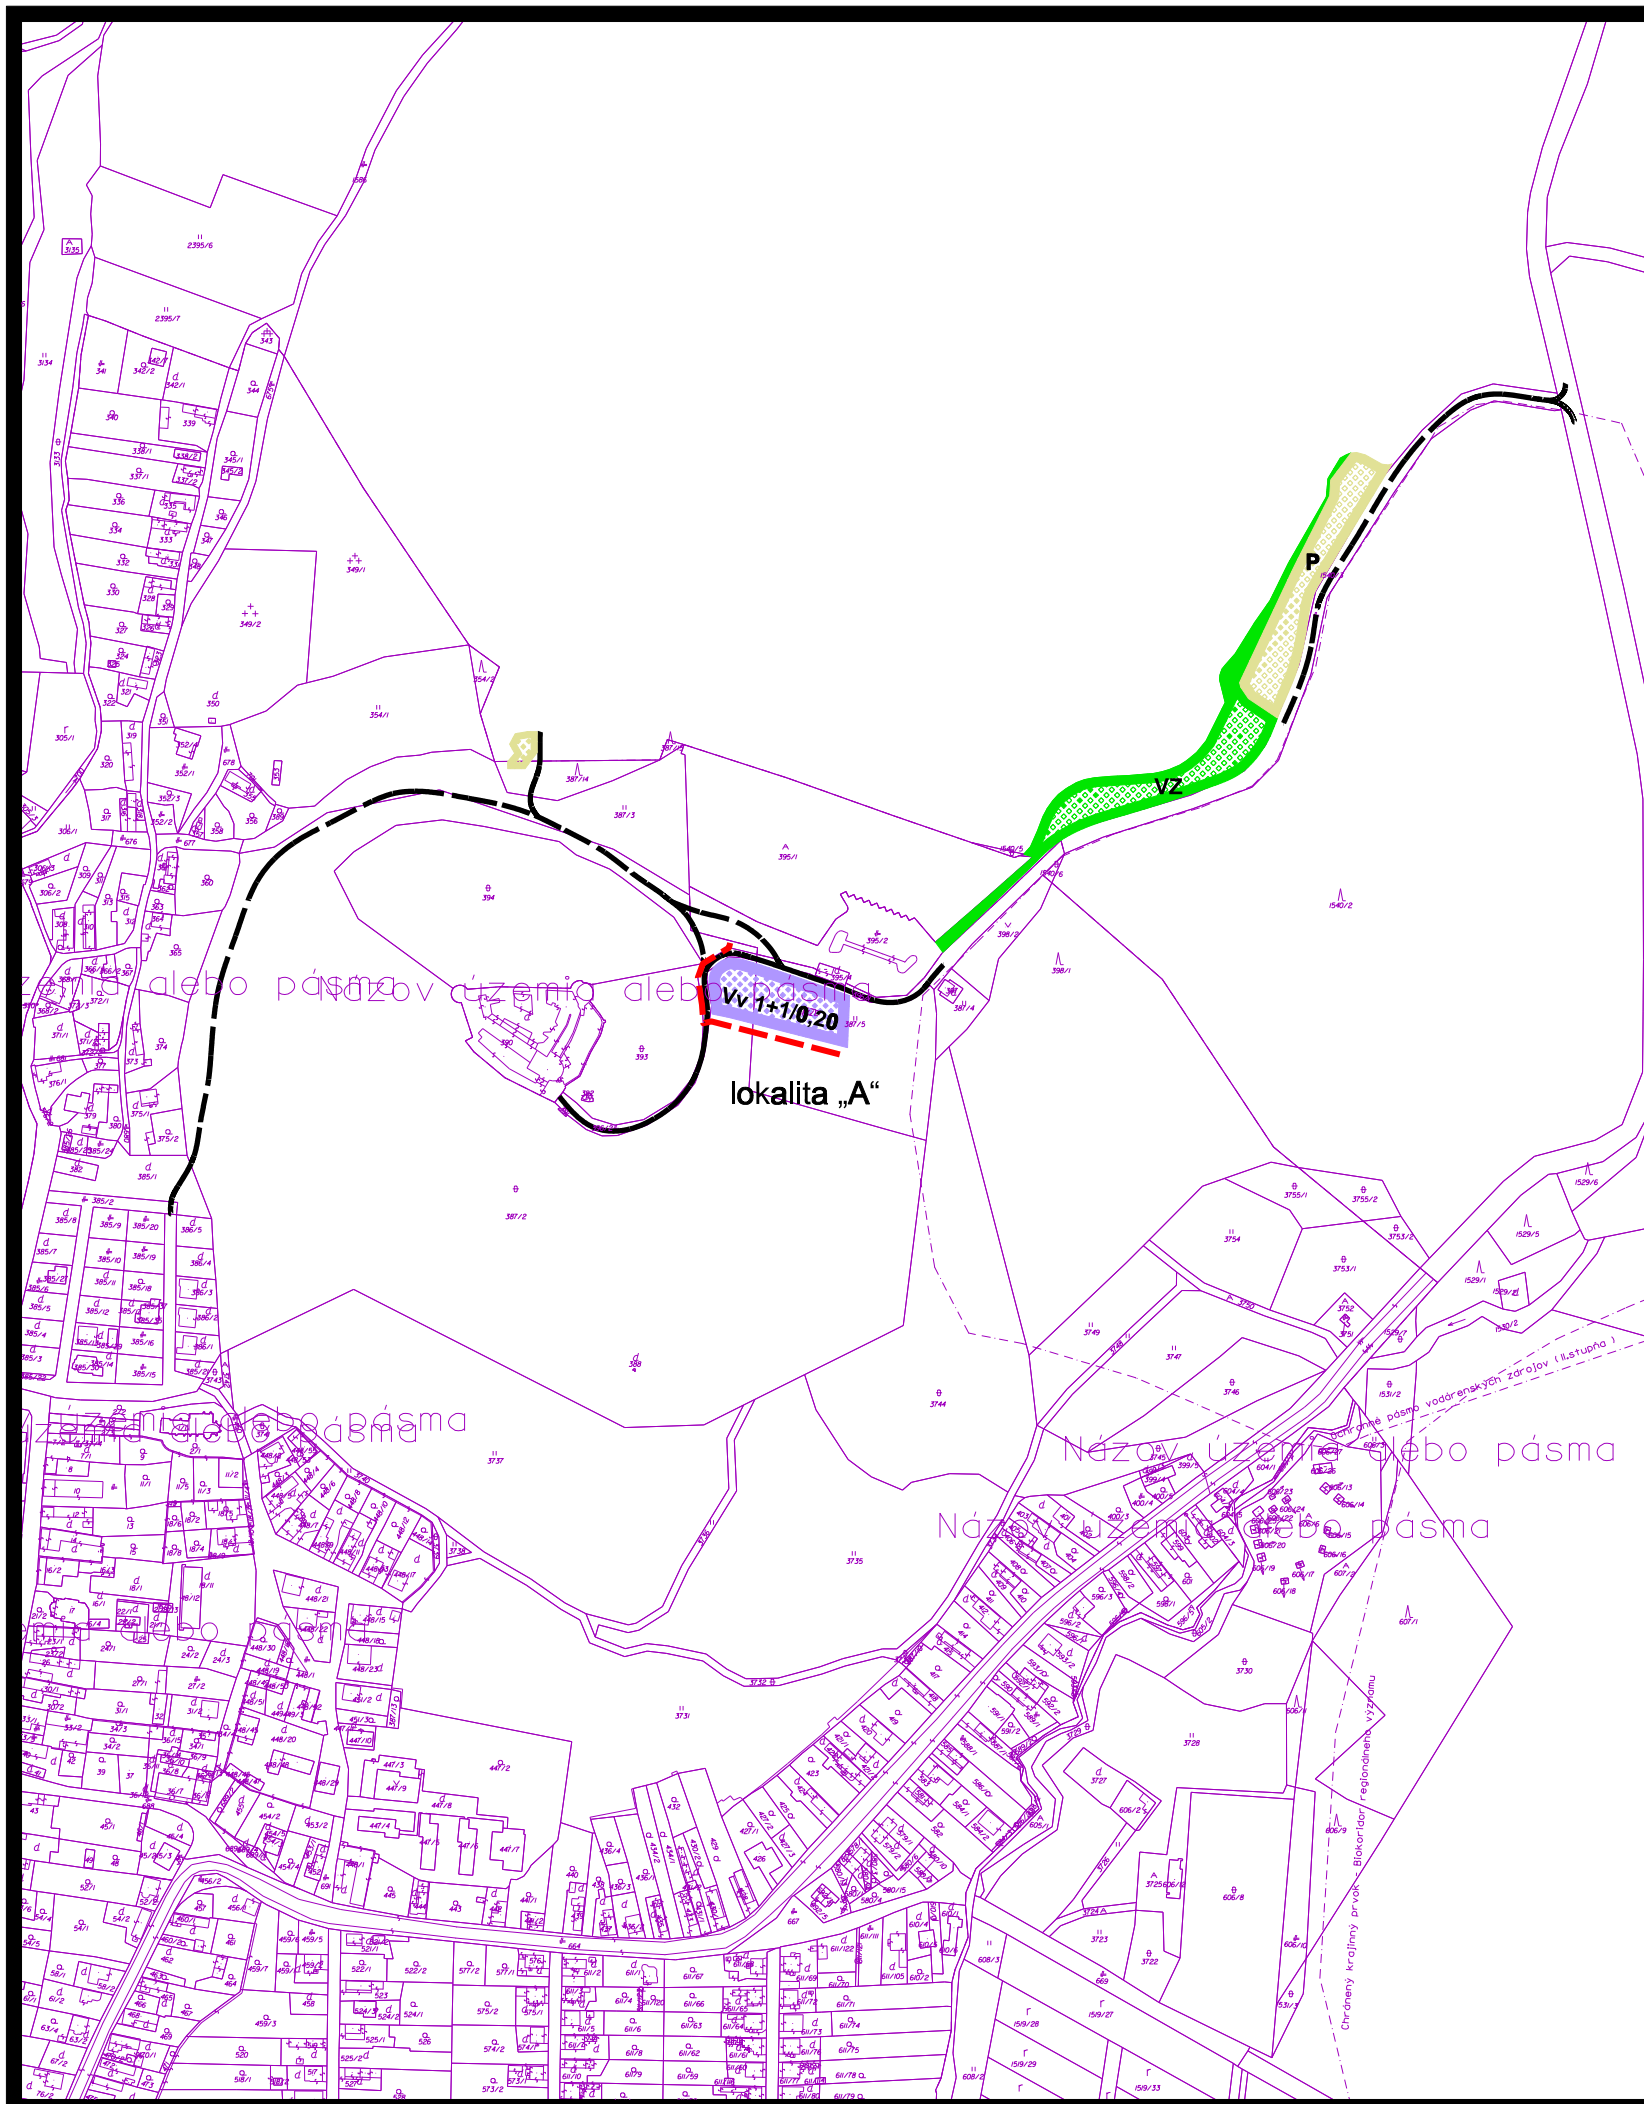

stav	návrh	
		hranica zastavaného územia
		plochy a objekty občianskej vybavenosti
		plochy technickej vybavenosti a statickej dopravy
		verejná zeleň
		obslužné komunikácie

regulačný kód prípustného stavebného využitia plôch

	parkovisko
	územie vyššej občianskej vybavenosti
	územie verejnej zelene
	regulačný kód podlažnosti a intenzity zástavby

4 KOMPLEXNÝ URBANISTICKÝ NÁVRH ZASTAVANÉHO ÚZEMIA

túto zmenu územného plánu vypracovala
architektonická kancelária ARKA, spol. s r.o. Košice

hlavný riešiteľ: Ing.arch. Dezider Kovács

dátum vypracovania: 2019
mierka: 1:5000