


územný plán obce **KRÁSNOHORSKÉ PODHRADIE** ZAD č.2

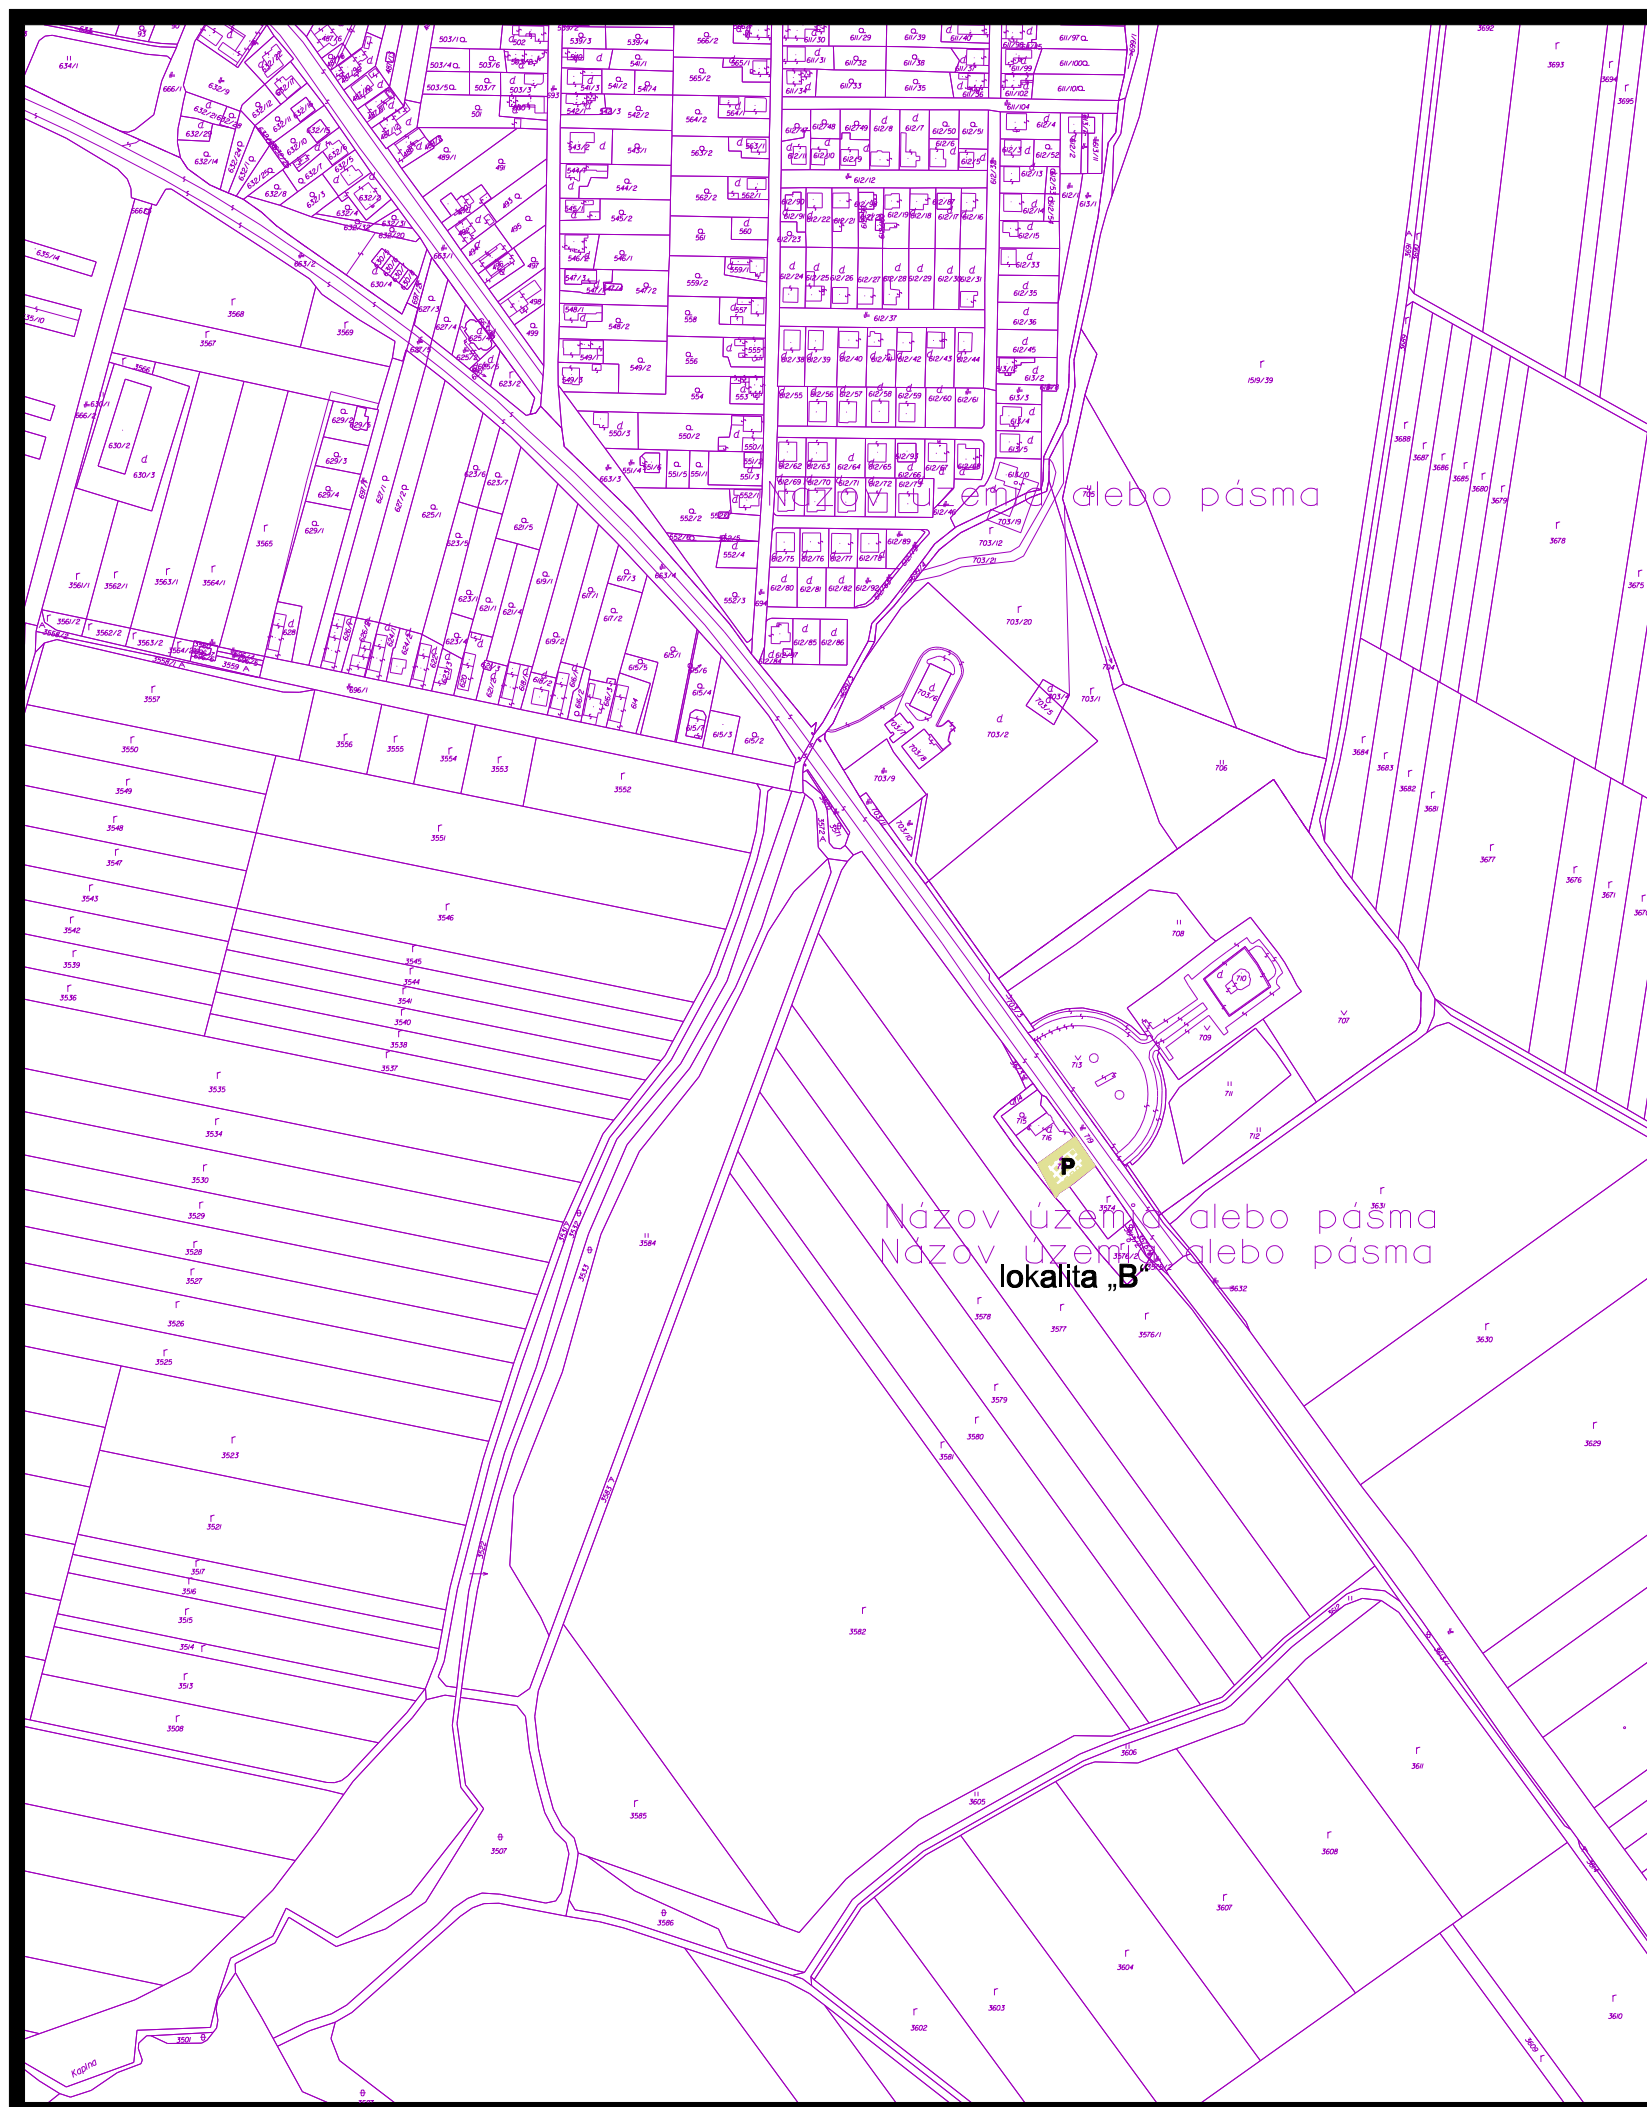

návrh



plochy technickej vybave-
nosti a statickej dopravy

regulačný kód prípustného stavebného využitia plôch



P parkovisko

4 KOMPLEXNÝ URBANISTICKÝ NÁVRH ZASTAVANÉHO ÚZEMIA

túto zmenu územného plánu vypracovala
architektonická kancelária ARKA, spol. s r.o. Košice

hlavný riešiteľ: Ing.arch. Dezider Kovács

dátum vypracovania: 2019
mierka: 1:5000