




# územný plán obce **KRÁSNOHORSKÉ PODHRADIE** ZAD č.2

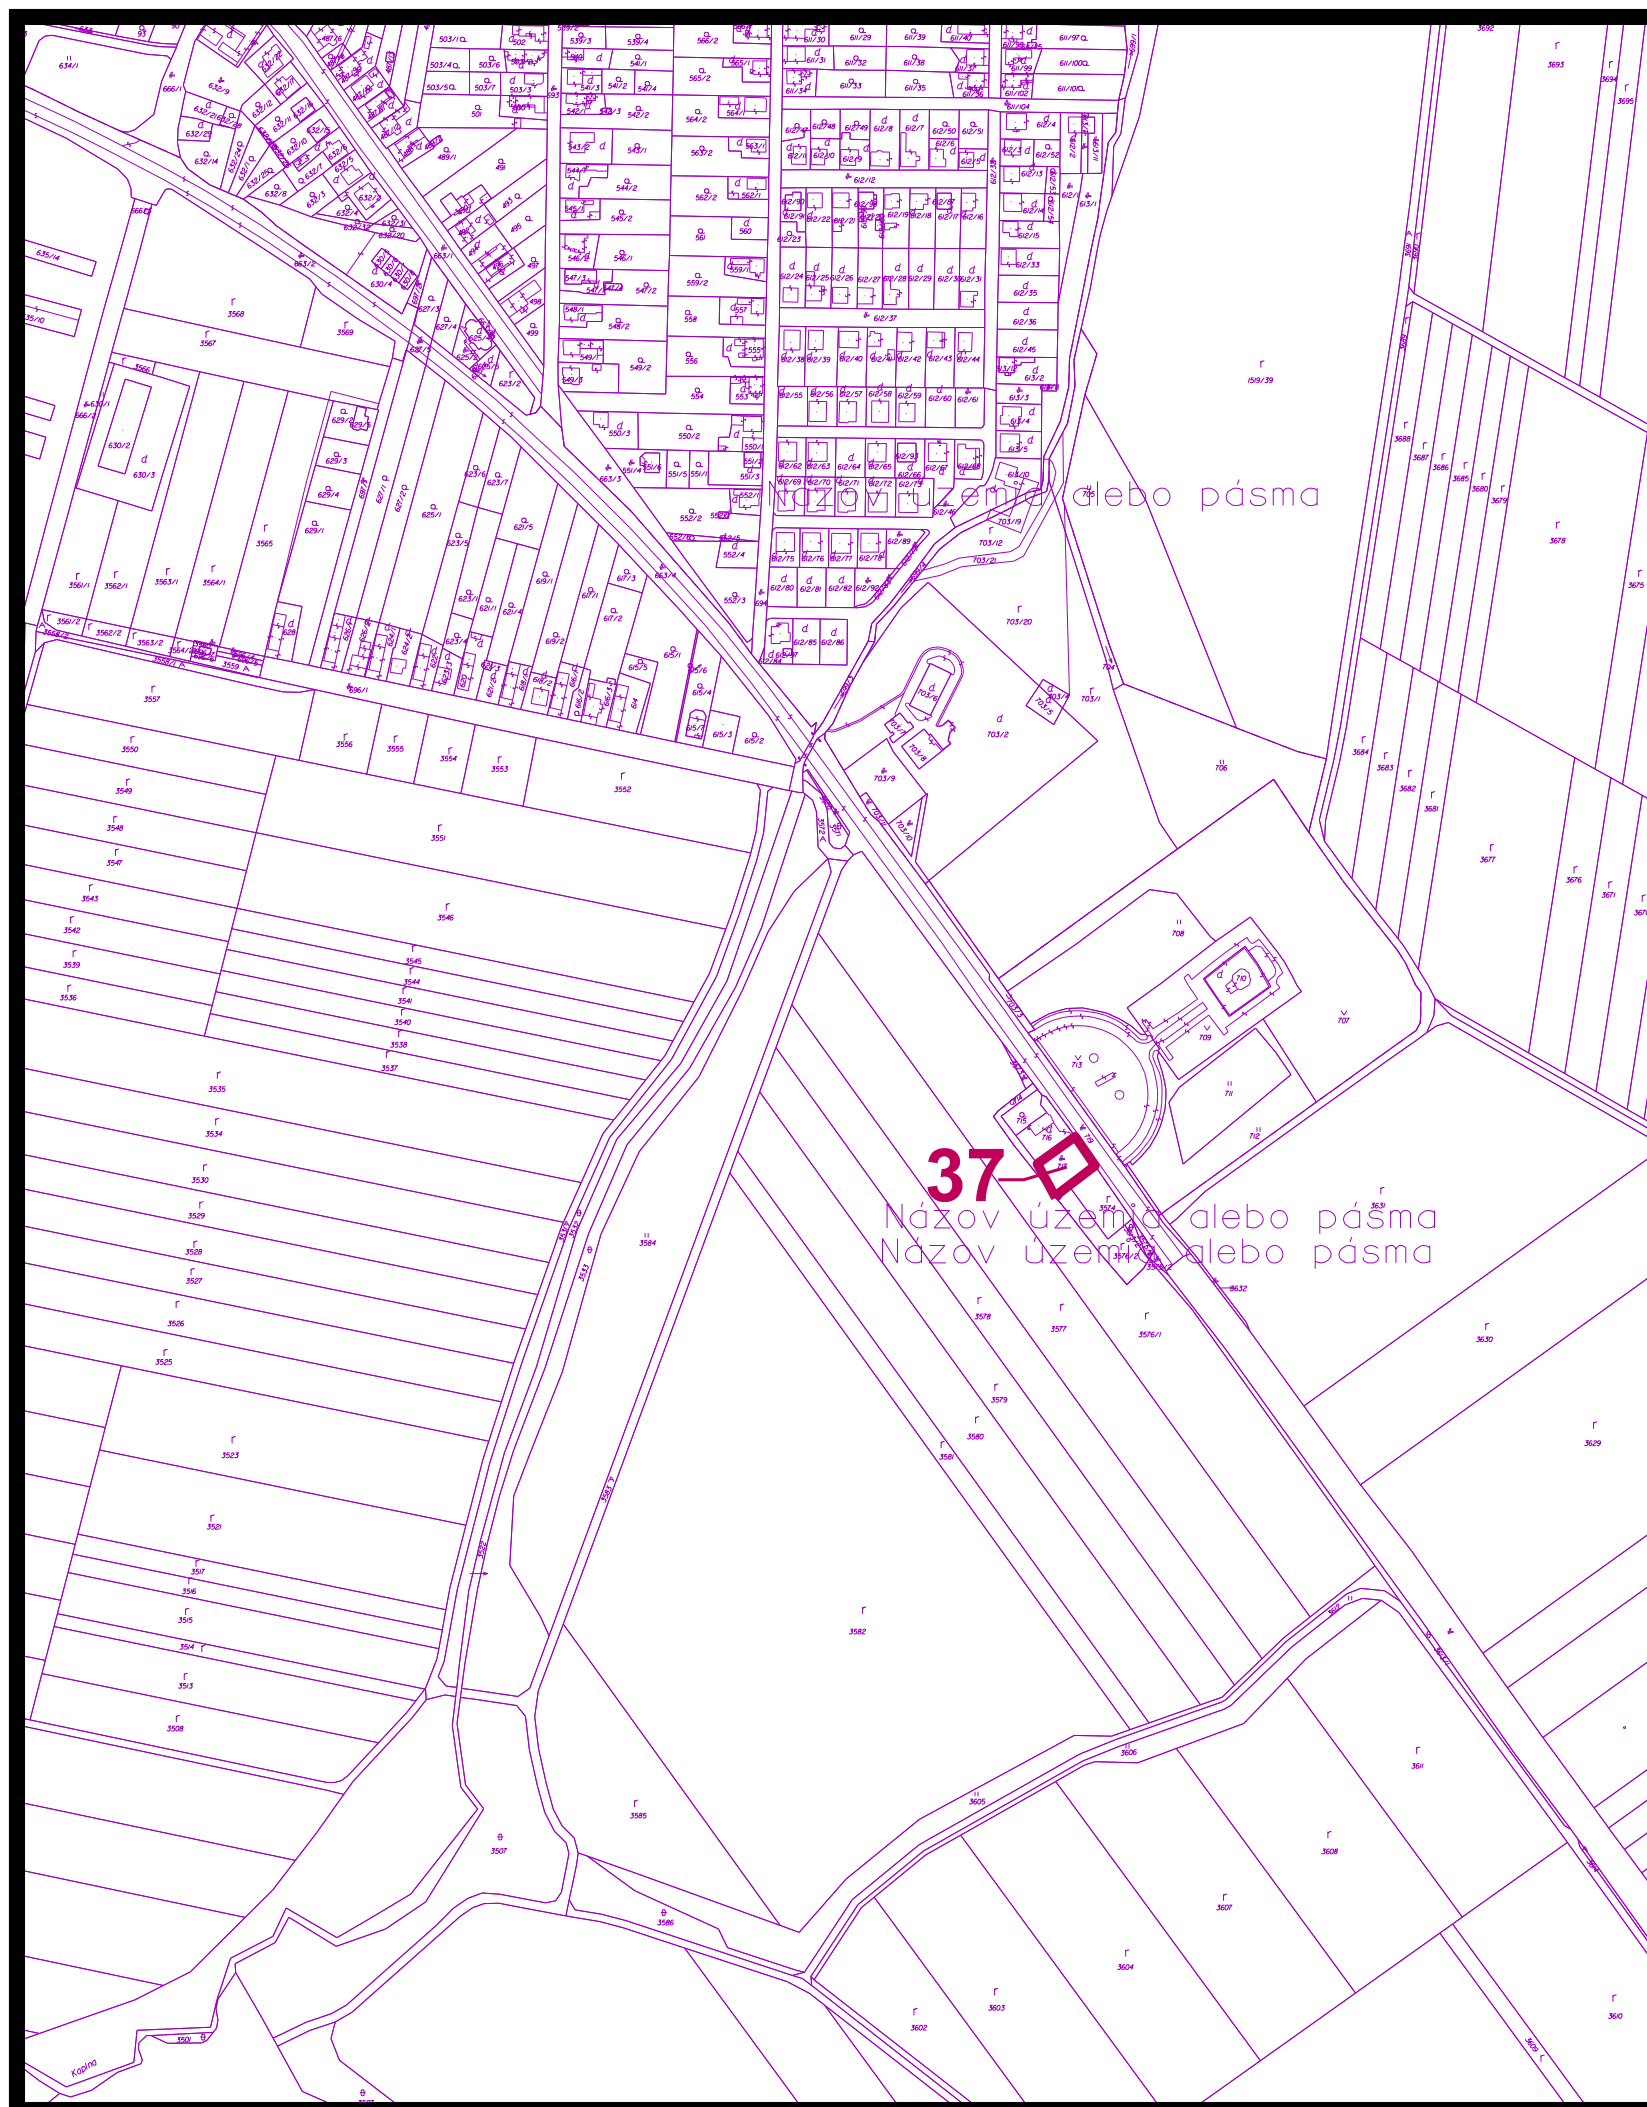

-  lokalita navrhovaného záberu PP
-  číslo navrhovaného záberu PP

## **8 NÁVRH PERSPEKTÍVNEHO VYUŽITIA PP NA NEPOL'NOHOSPODÁRSKE ÚČELY**

túto zmenu územného plánu vypracovala  
architektonická kancelária ARKA, spol. s r.o. Košice

hlavný riešiteľ: Ing.arch. Dezider Kovács

dátum vypracovania: 2019  
mierka: 1:5000