


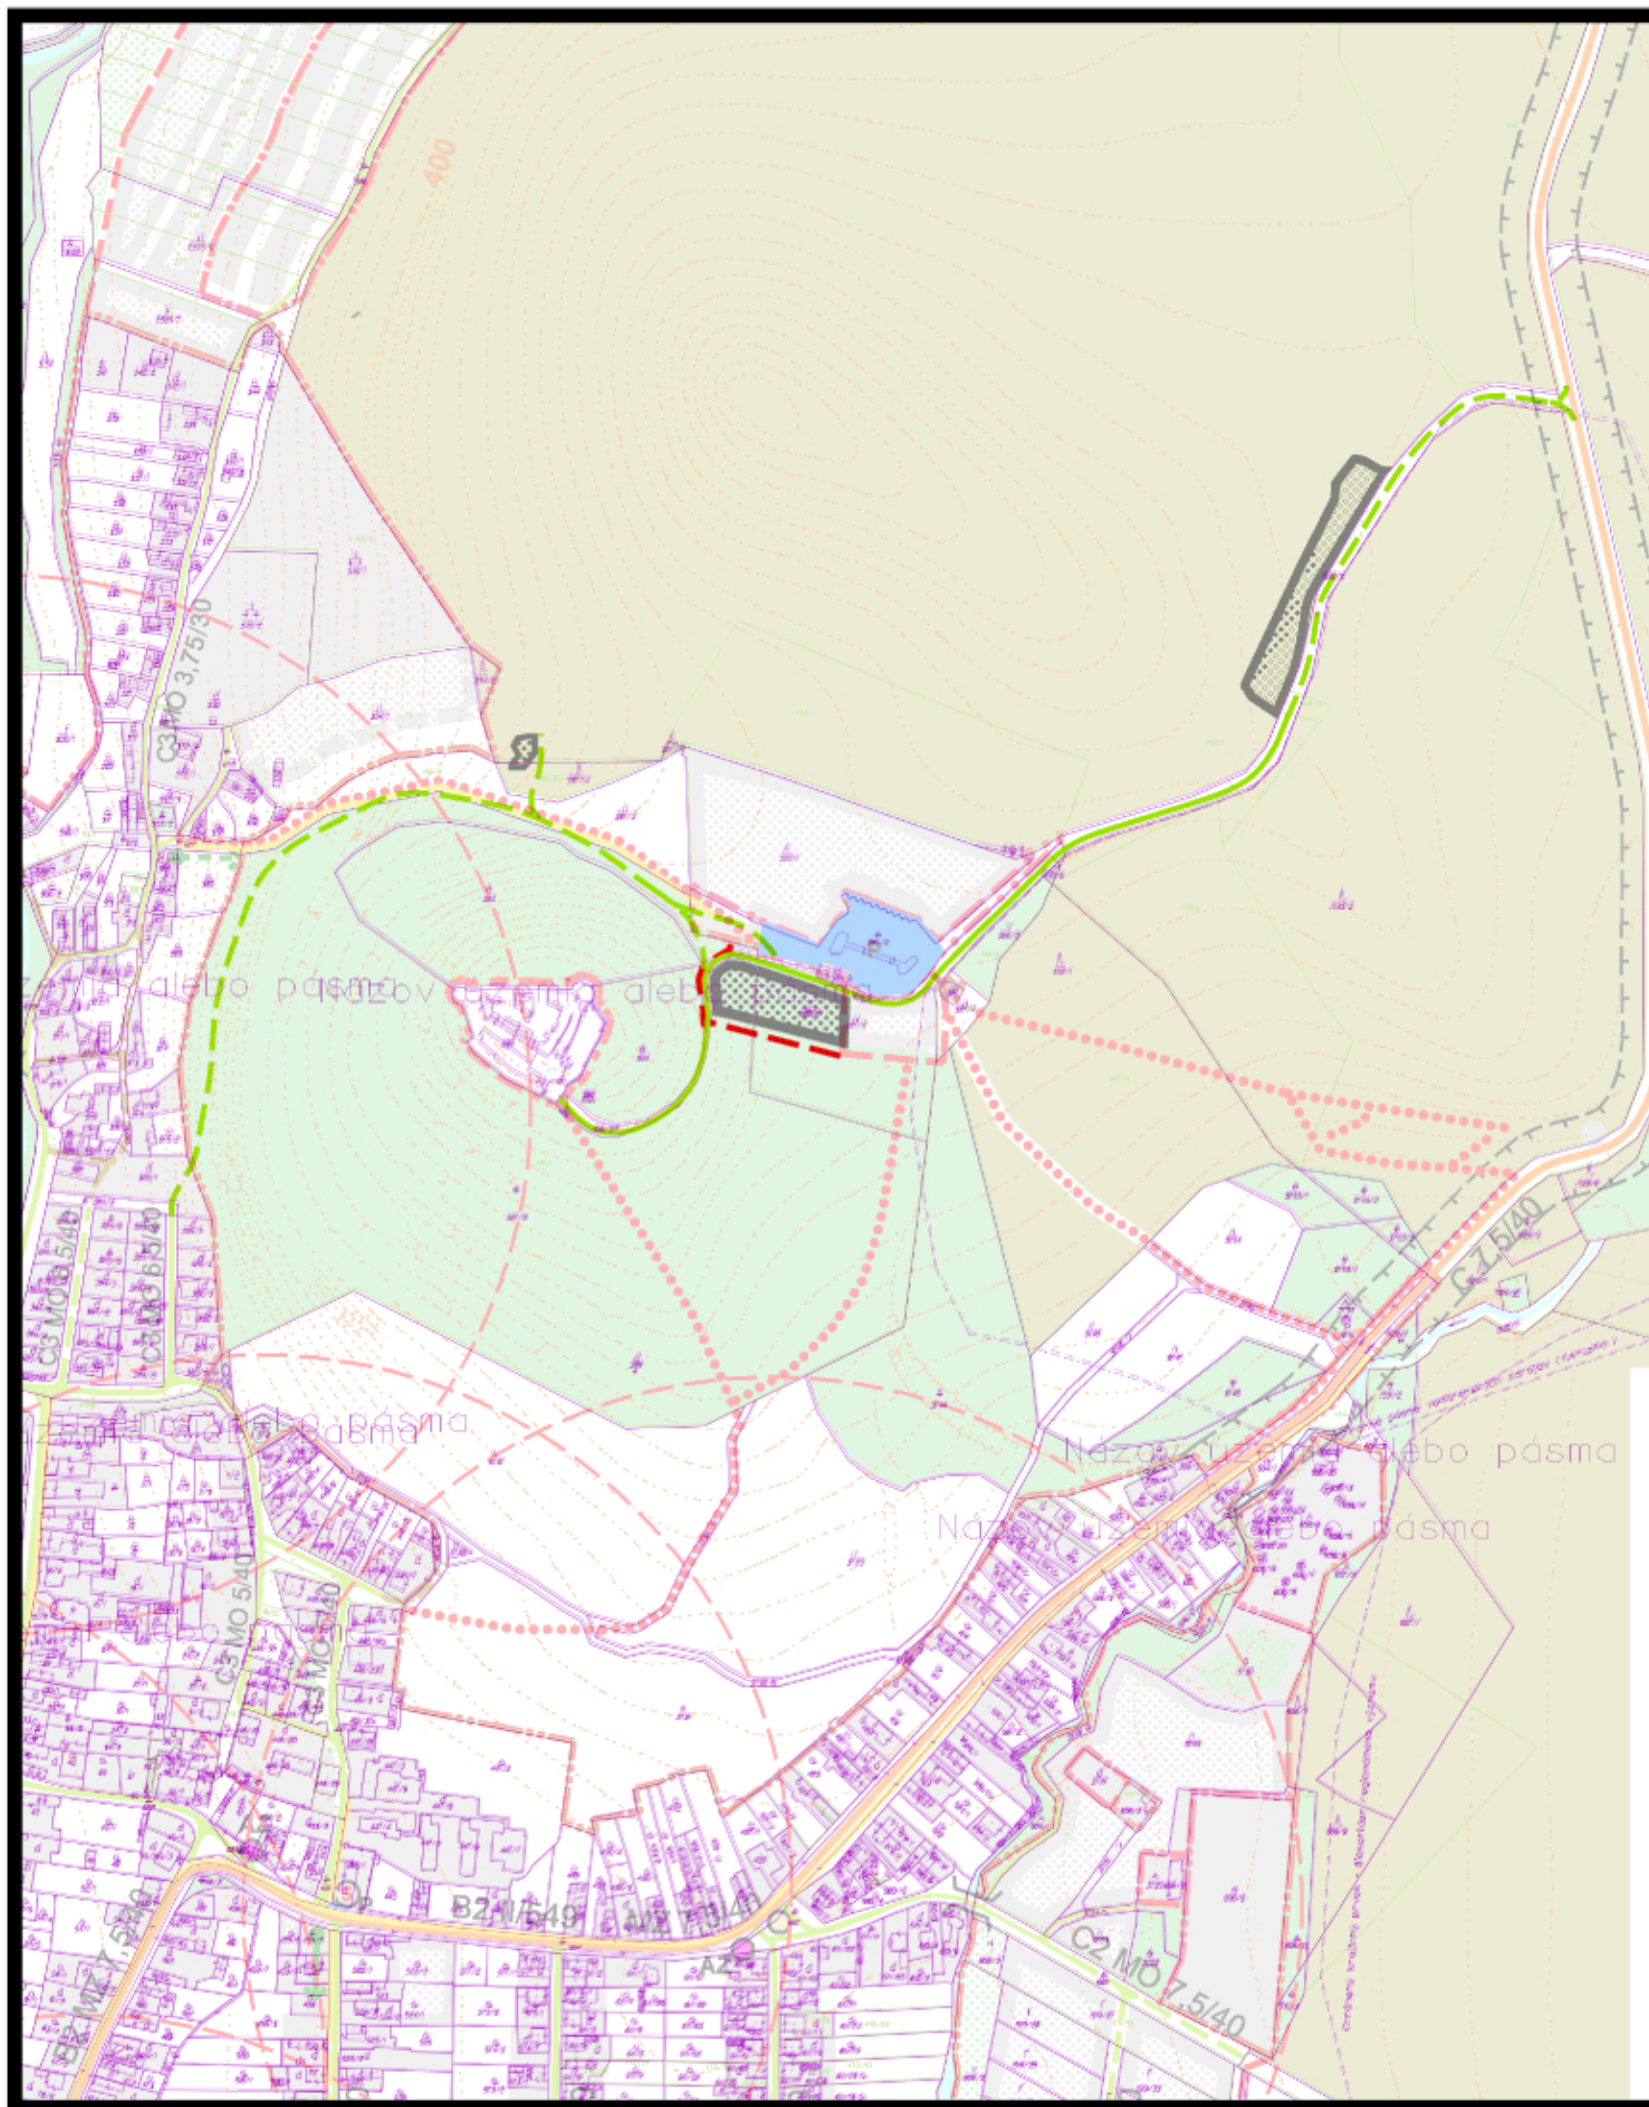

územný plán obce **KRÁSNOHORSKÉ PODHRADIE** ZAD č.2



stav	návrh	
		hranica skutočne zastavaného územia
		objekty a plochy zástavby
		miestne obslužné komunikácie

5 NÁVRH VEREJNÉHO DOPRAVNÉHO VYBAVENIA

túto zmenu územného plánu vypracovala
architektonická kancelária ARKA, spol. s r.o. Košice

hlavný riešiteľ: Ing.arch. Dezider Kovács

dátum vypracovania: 2019
mierka: 1:5000