




# územný plán obce **KRÁSNOHORSKÉ PODHRADIE** ZAD č.2

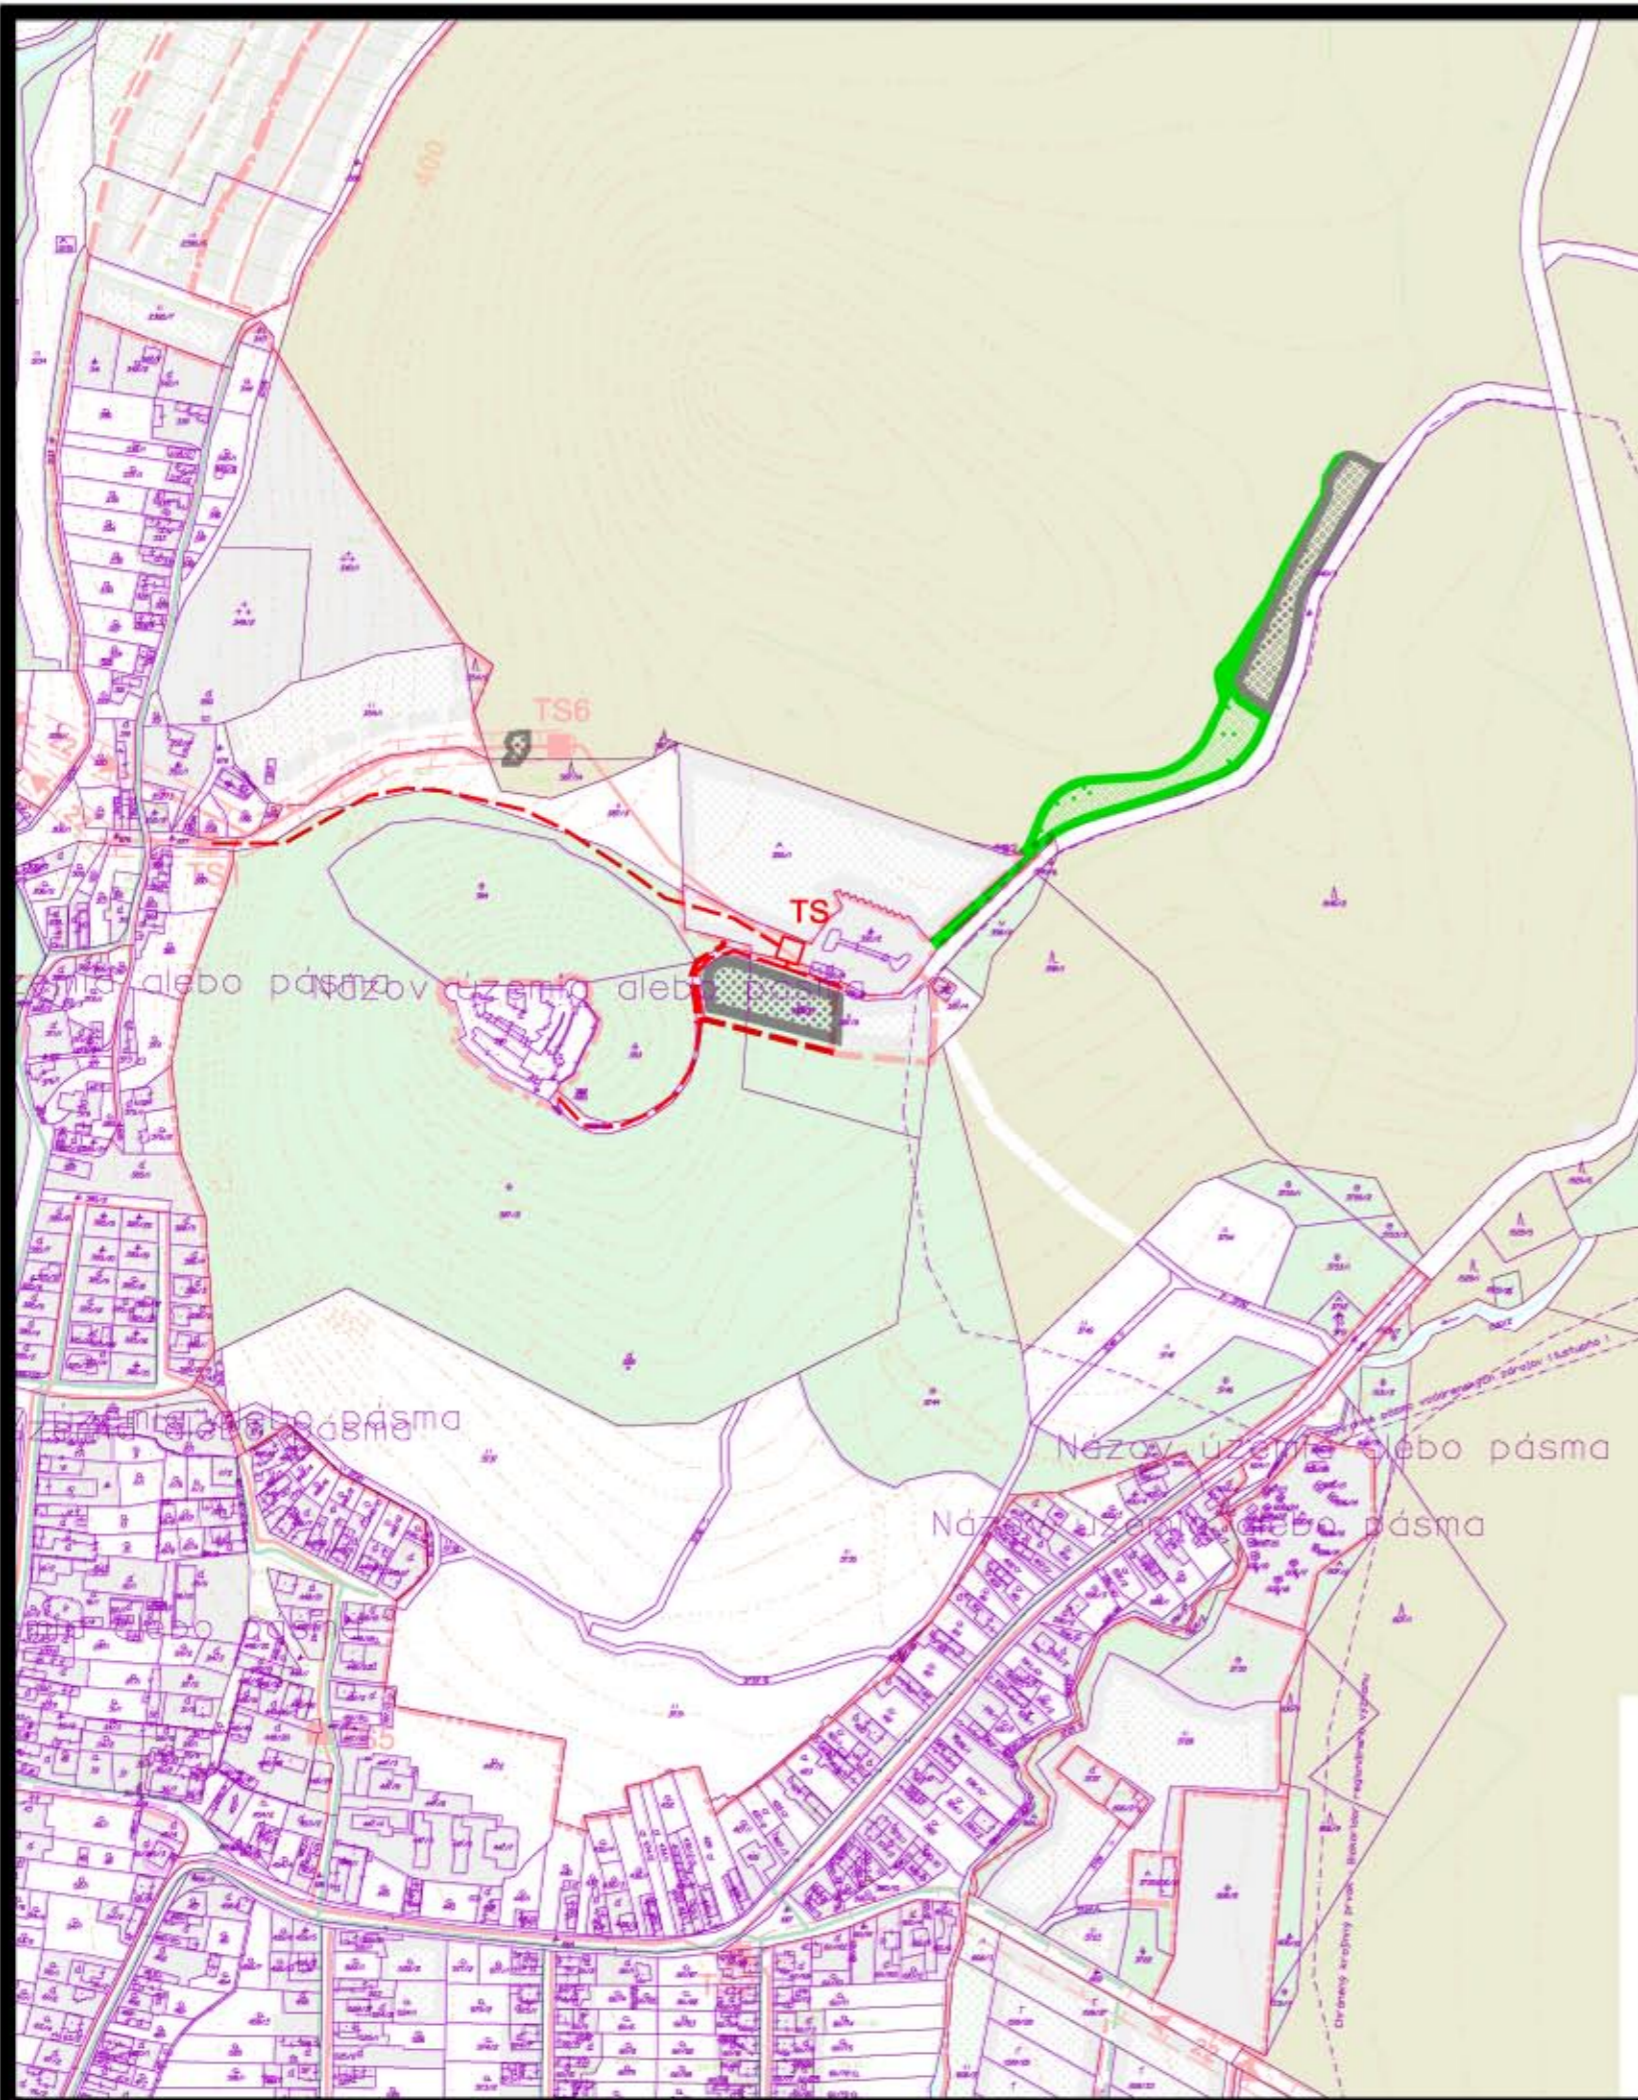

## návrh

-  hranica zastavaného územia
-  objekty a plochy zástavby
-  verejná zeleň
-  VN káblové elektrovedenia podzemné
-  trafostanica

## **7 NÁVRH VEREJNÉHO TECHNICKÉHO VYBAVENIA ELEKTRIKA, TELEKOMIKÁCIE, PLYN**

túto zmenu územného plánu vypracovala  
architektonická kancelária ARKA, spol. s r.o. Košice

hlavný riešiteľ: Ing.arch. Dezider Kovács

dátum vypracovania: 2019  
mierka: 1:5000