




# územný plán obce KRÁSNOHORSKÉ PODHRADIE

ZAD č.3

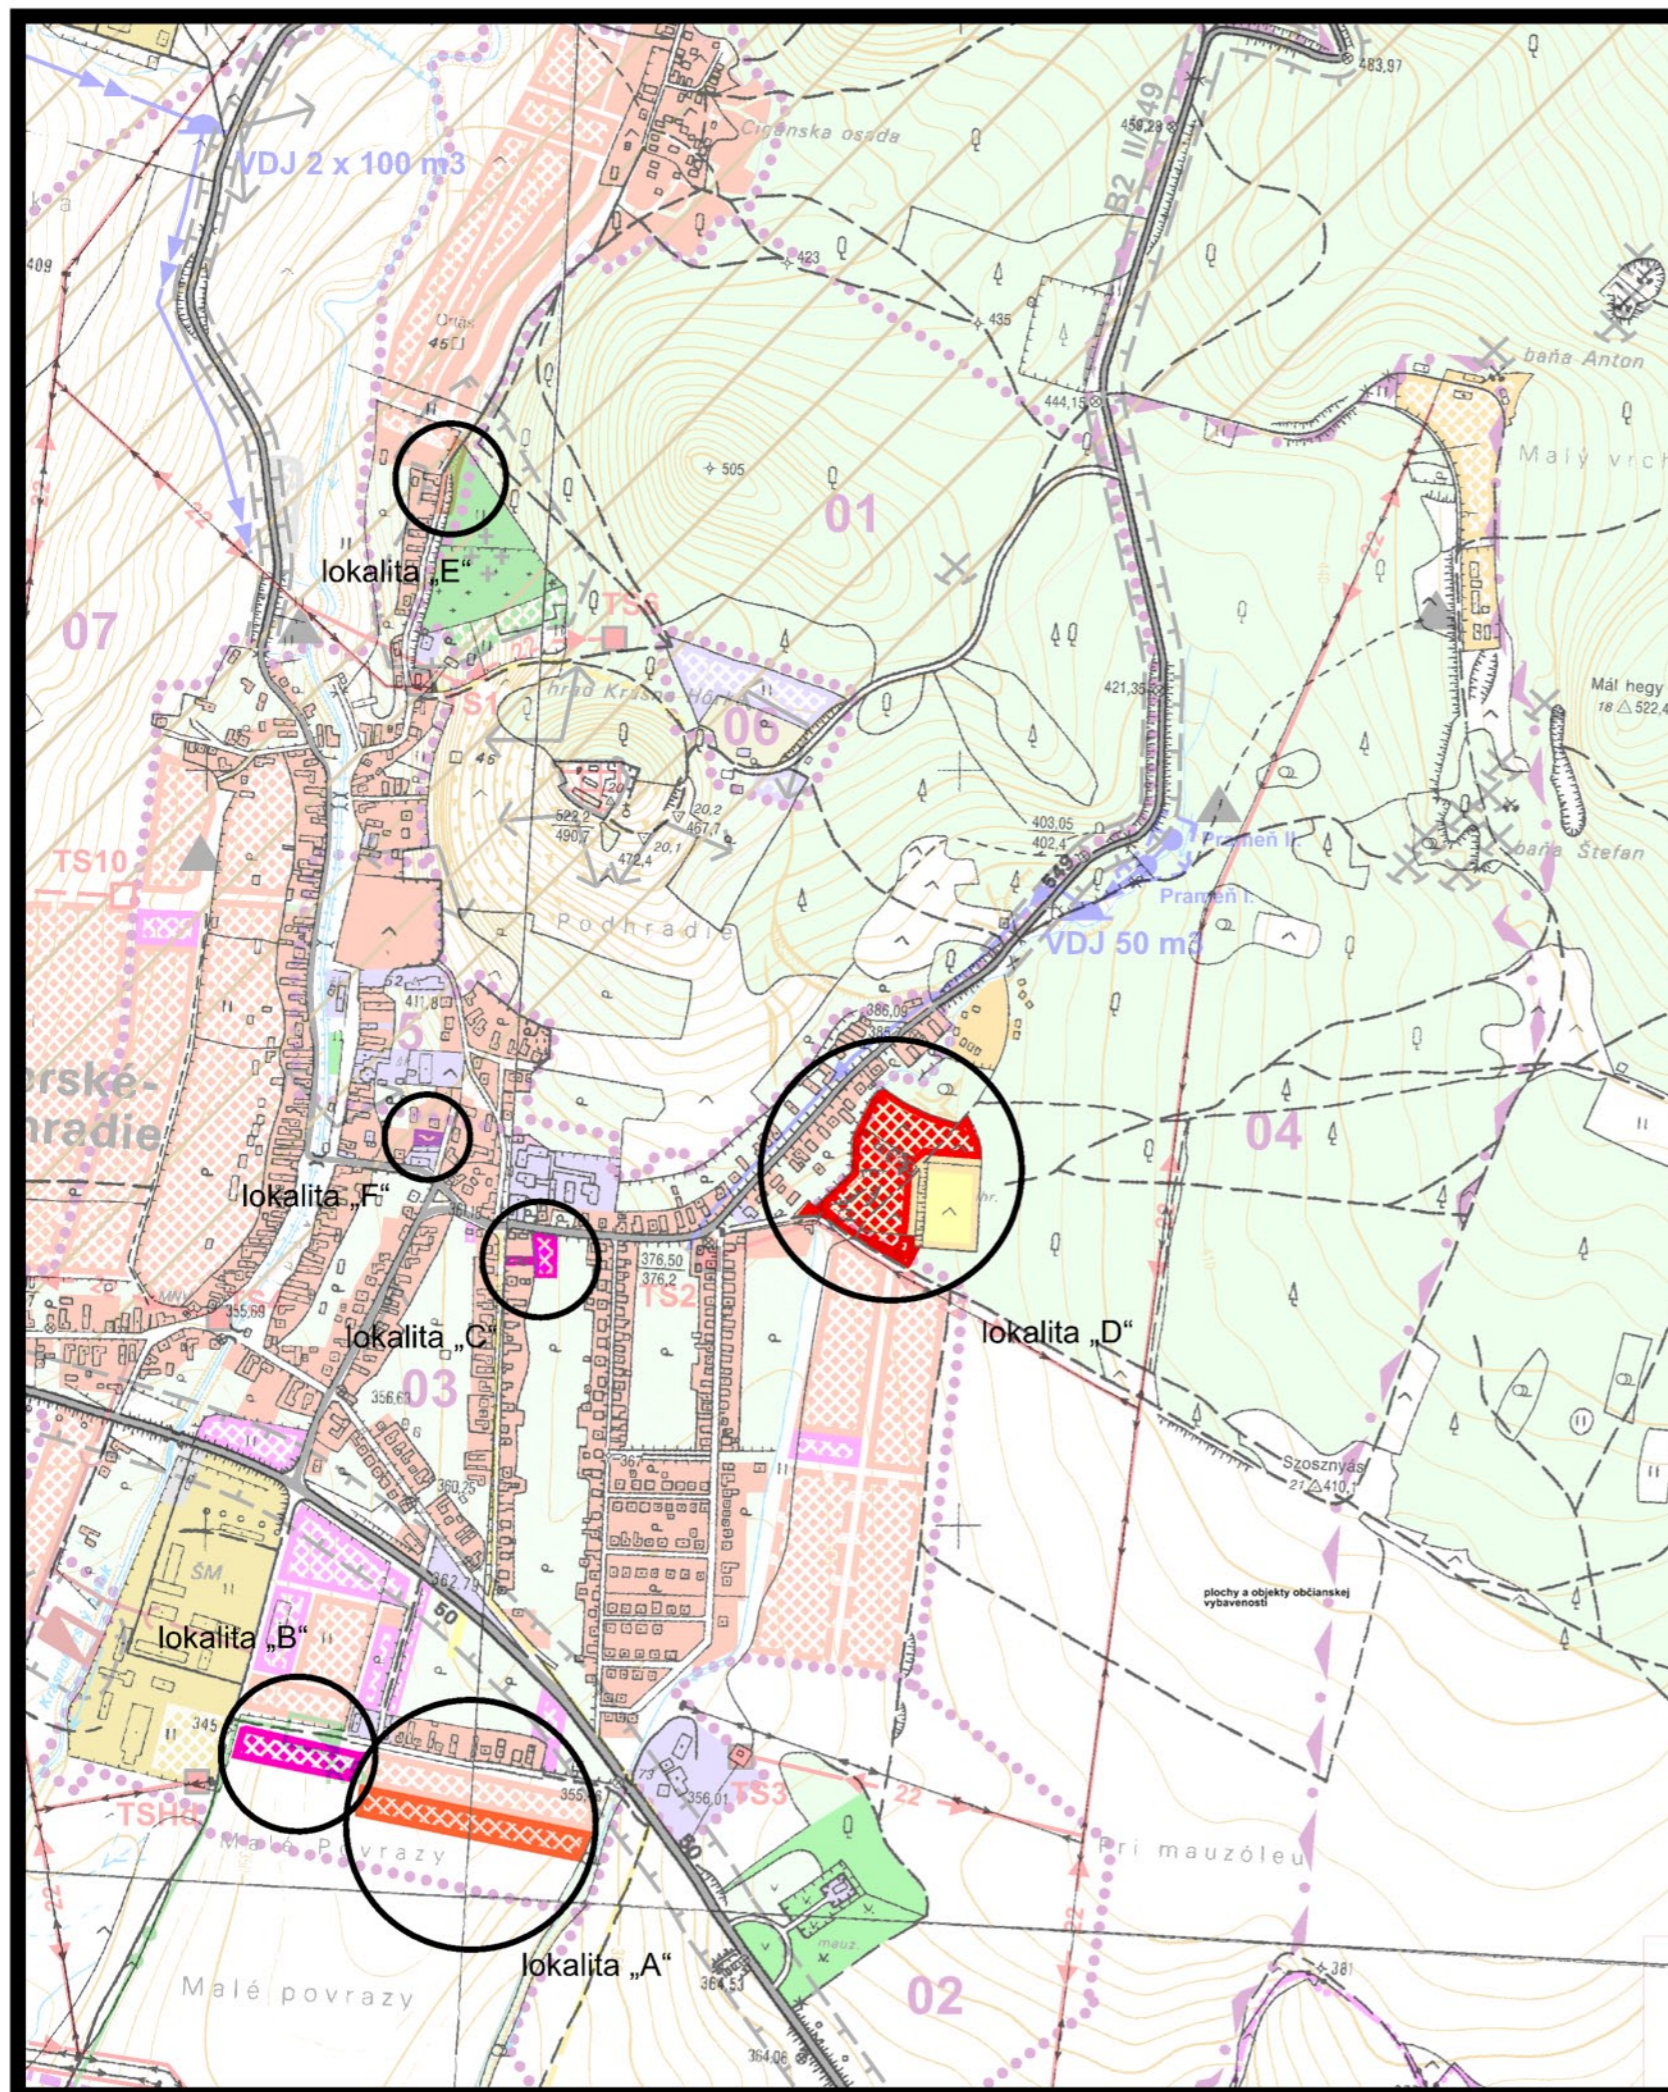

návrh

-  plochy a objekty rodinnej zástavby
-  plochy a objekty bytových domov
-  plochy s funkčne zmiešanou alebo polyfunkčnou zástavbou
-  plochy a objekty občianskej vybavenosti

## 2 NÁVRH PRIESTOROVÉHO USPORIADANIA A FUNKČNÉHO VYUŽÍVANIA ÚZEMIA

túto zmenu územného plánu vypracovala  
architektonická kancelária ARKA, spol. s r.o. Košice

hlavný riešiteľ: Ing.arch. Dezider Kovács

dátum vypracovania: 2020