




# územný plán obce KRÁSNOHORSKÉ PODHRADIE ZAD č.3

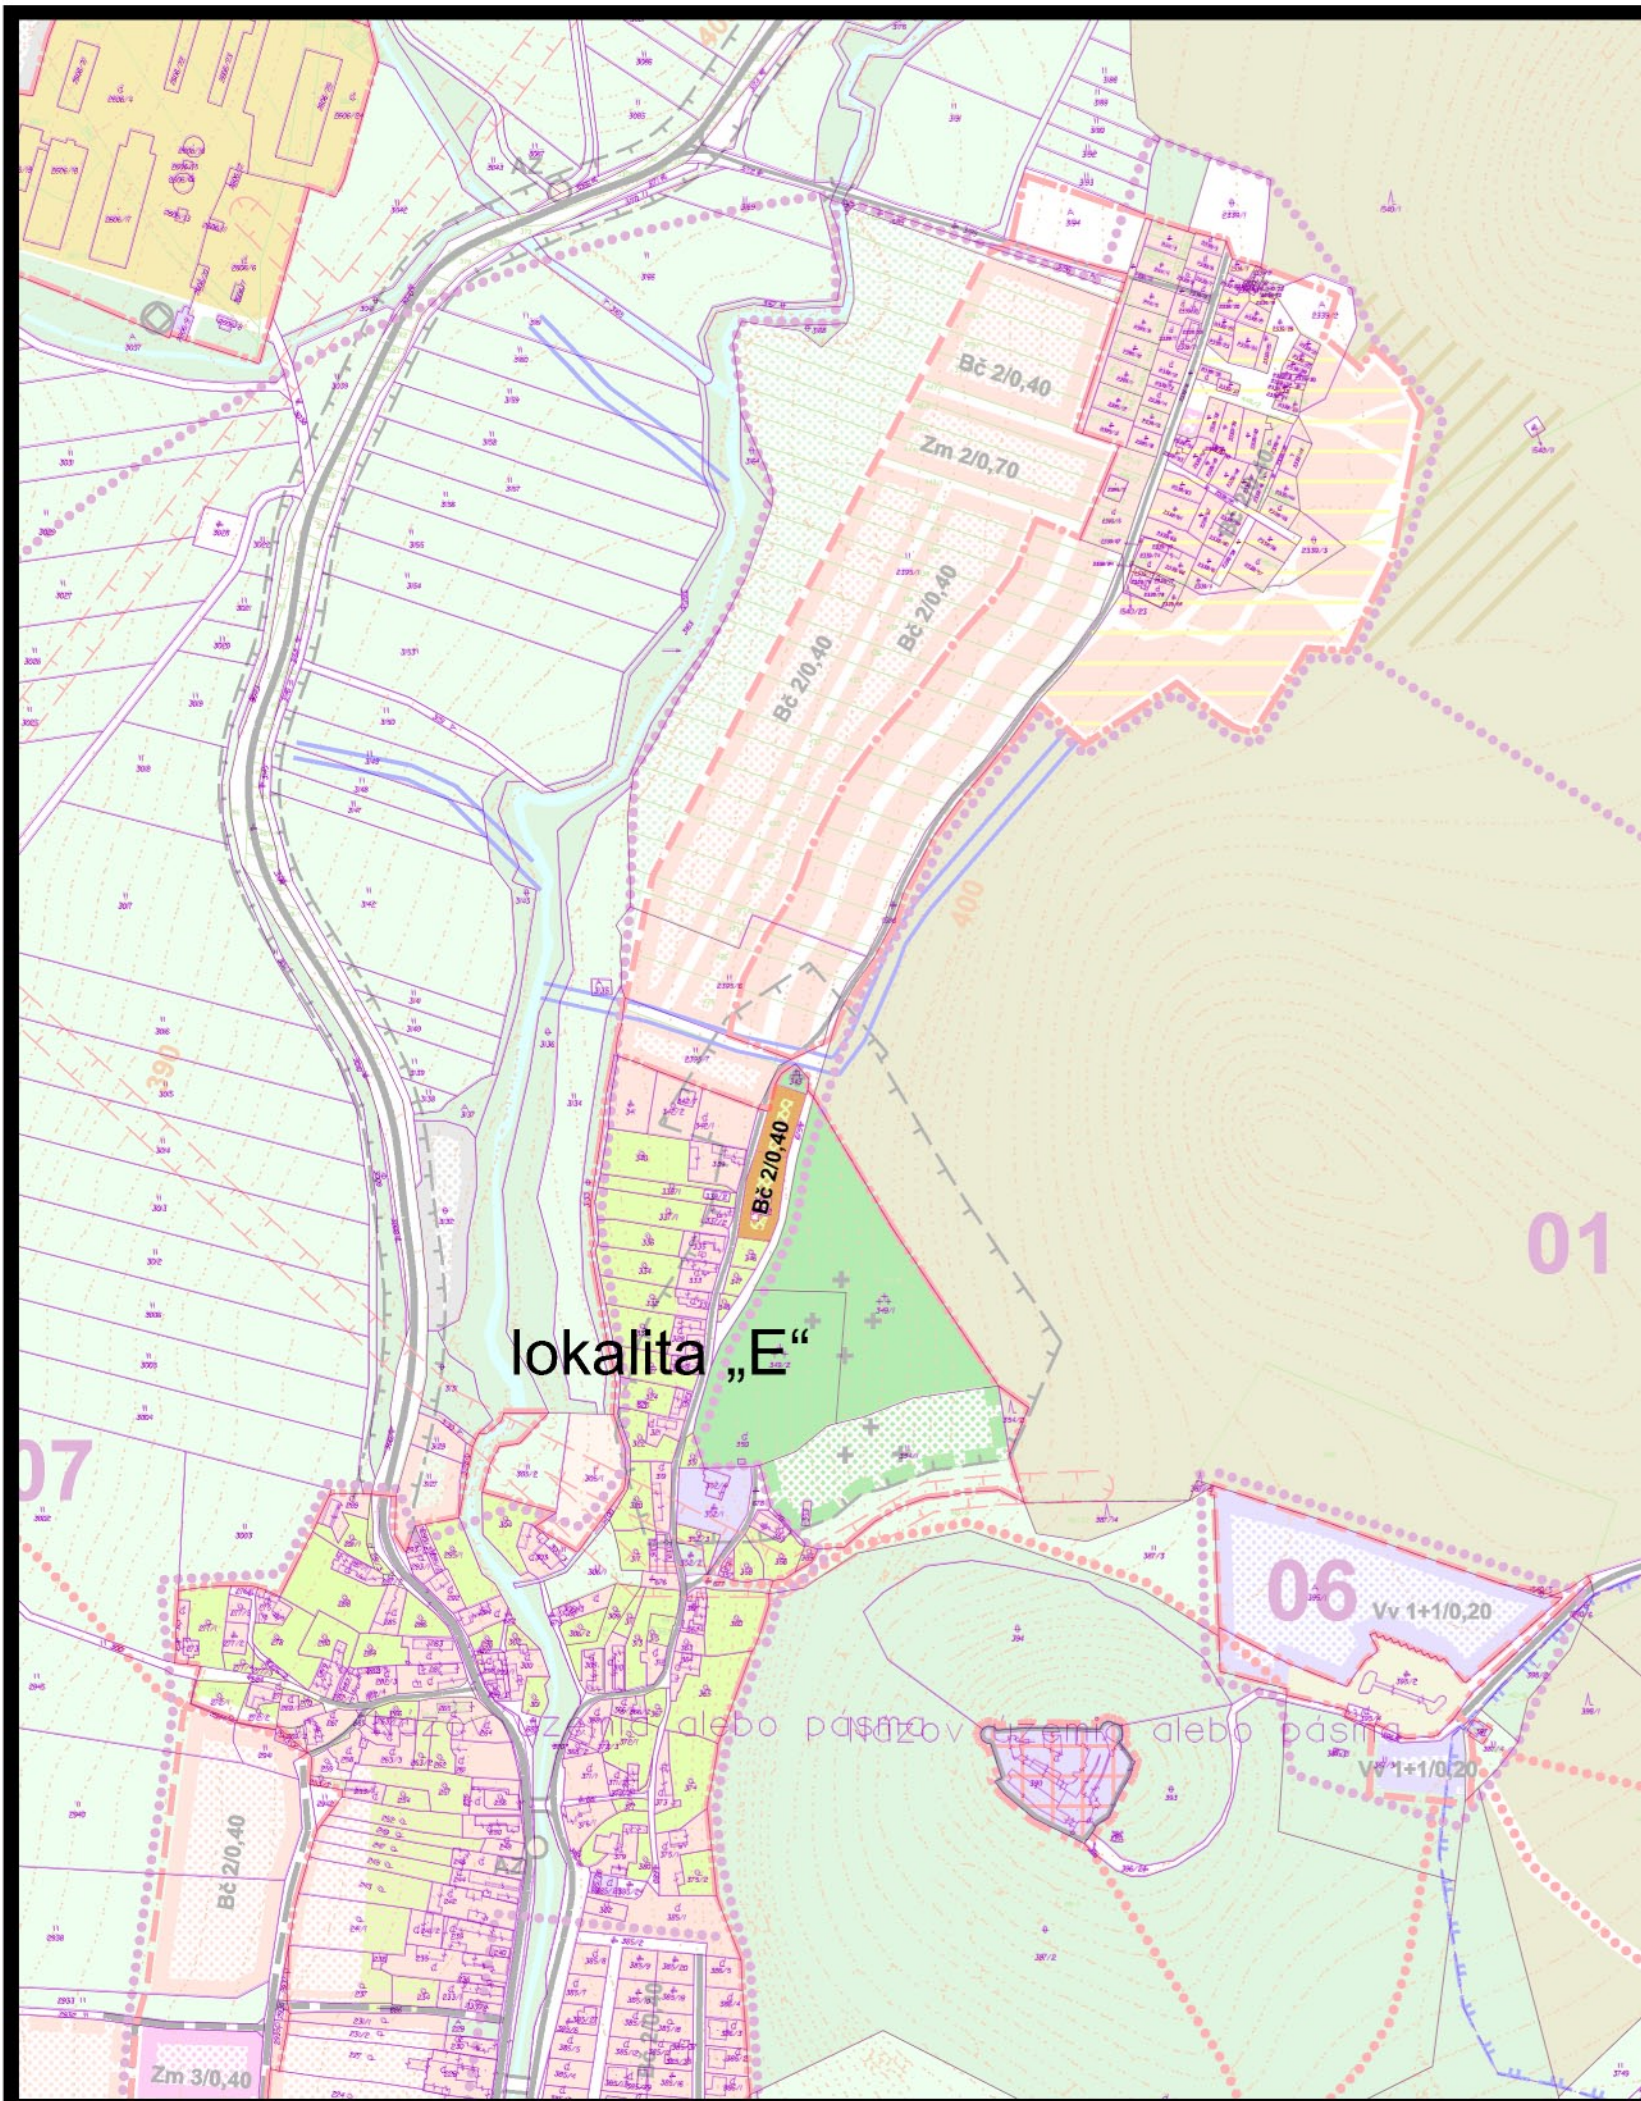


návrh

 plochy a objekty  
rodinnej zástavby

regulačný kód prípustného stavebného využitia plôch

 Bč územie čistého bývania

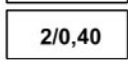 2/0,40 regulačný kód podlažnosti  
a intenzity zástavby

## 4 KOMPLEXNÝ URBANISTICKÝ NÁVRH ZASTAVANÉHO ÚZEMIA

túto zmenu územného plánu vypracovala  
architektonická kancelária ARKA, spol. s r.o. Košice

hlavný riešiteľ: Ing.arch. Dezider Kovács

dátum vypracovania: 2020  
mierka: 1:5000