





územný plán obce
KRÁSNOHORSKÉ PODHRADIE
ZAD č.3

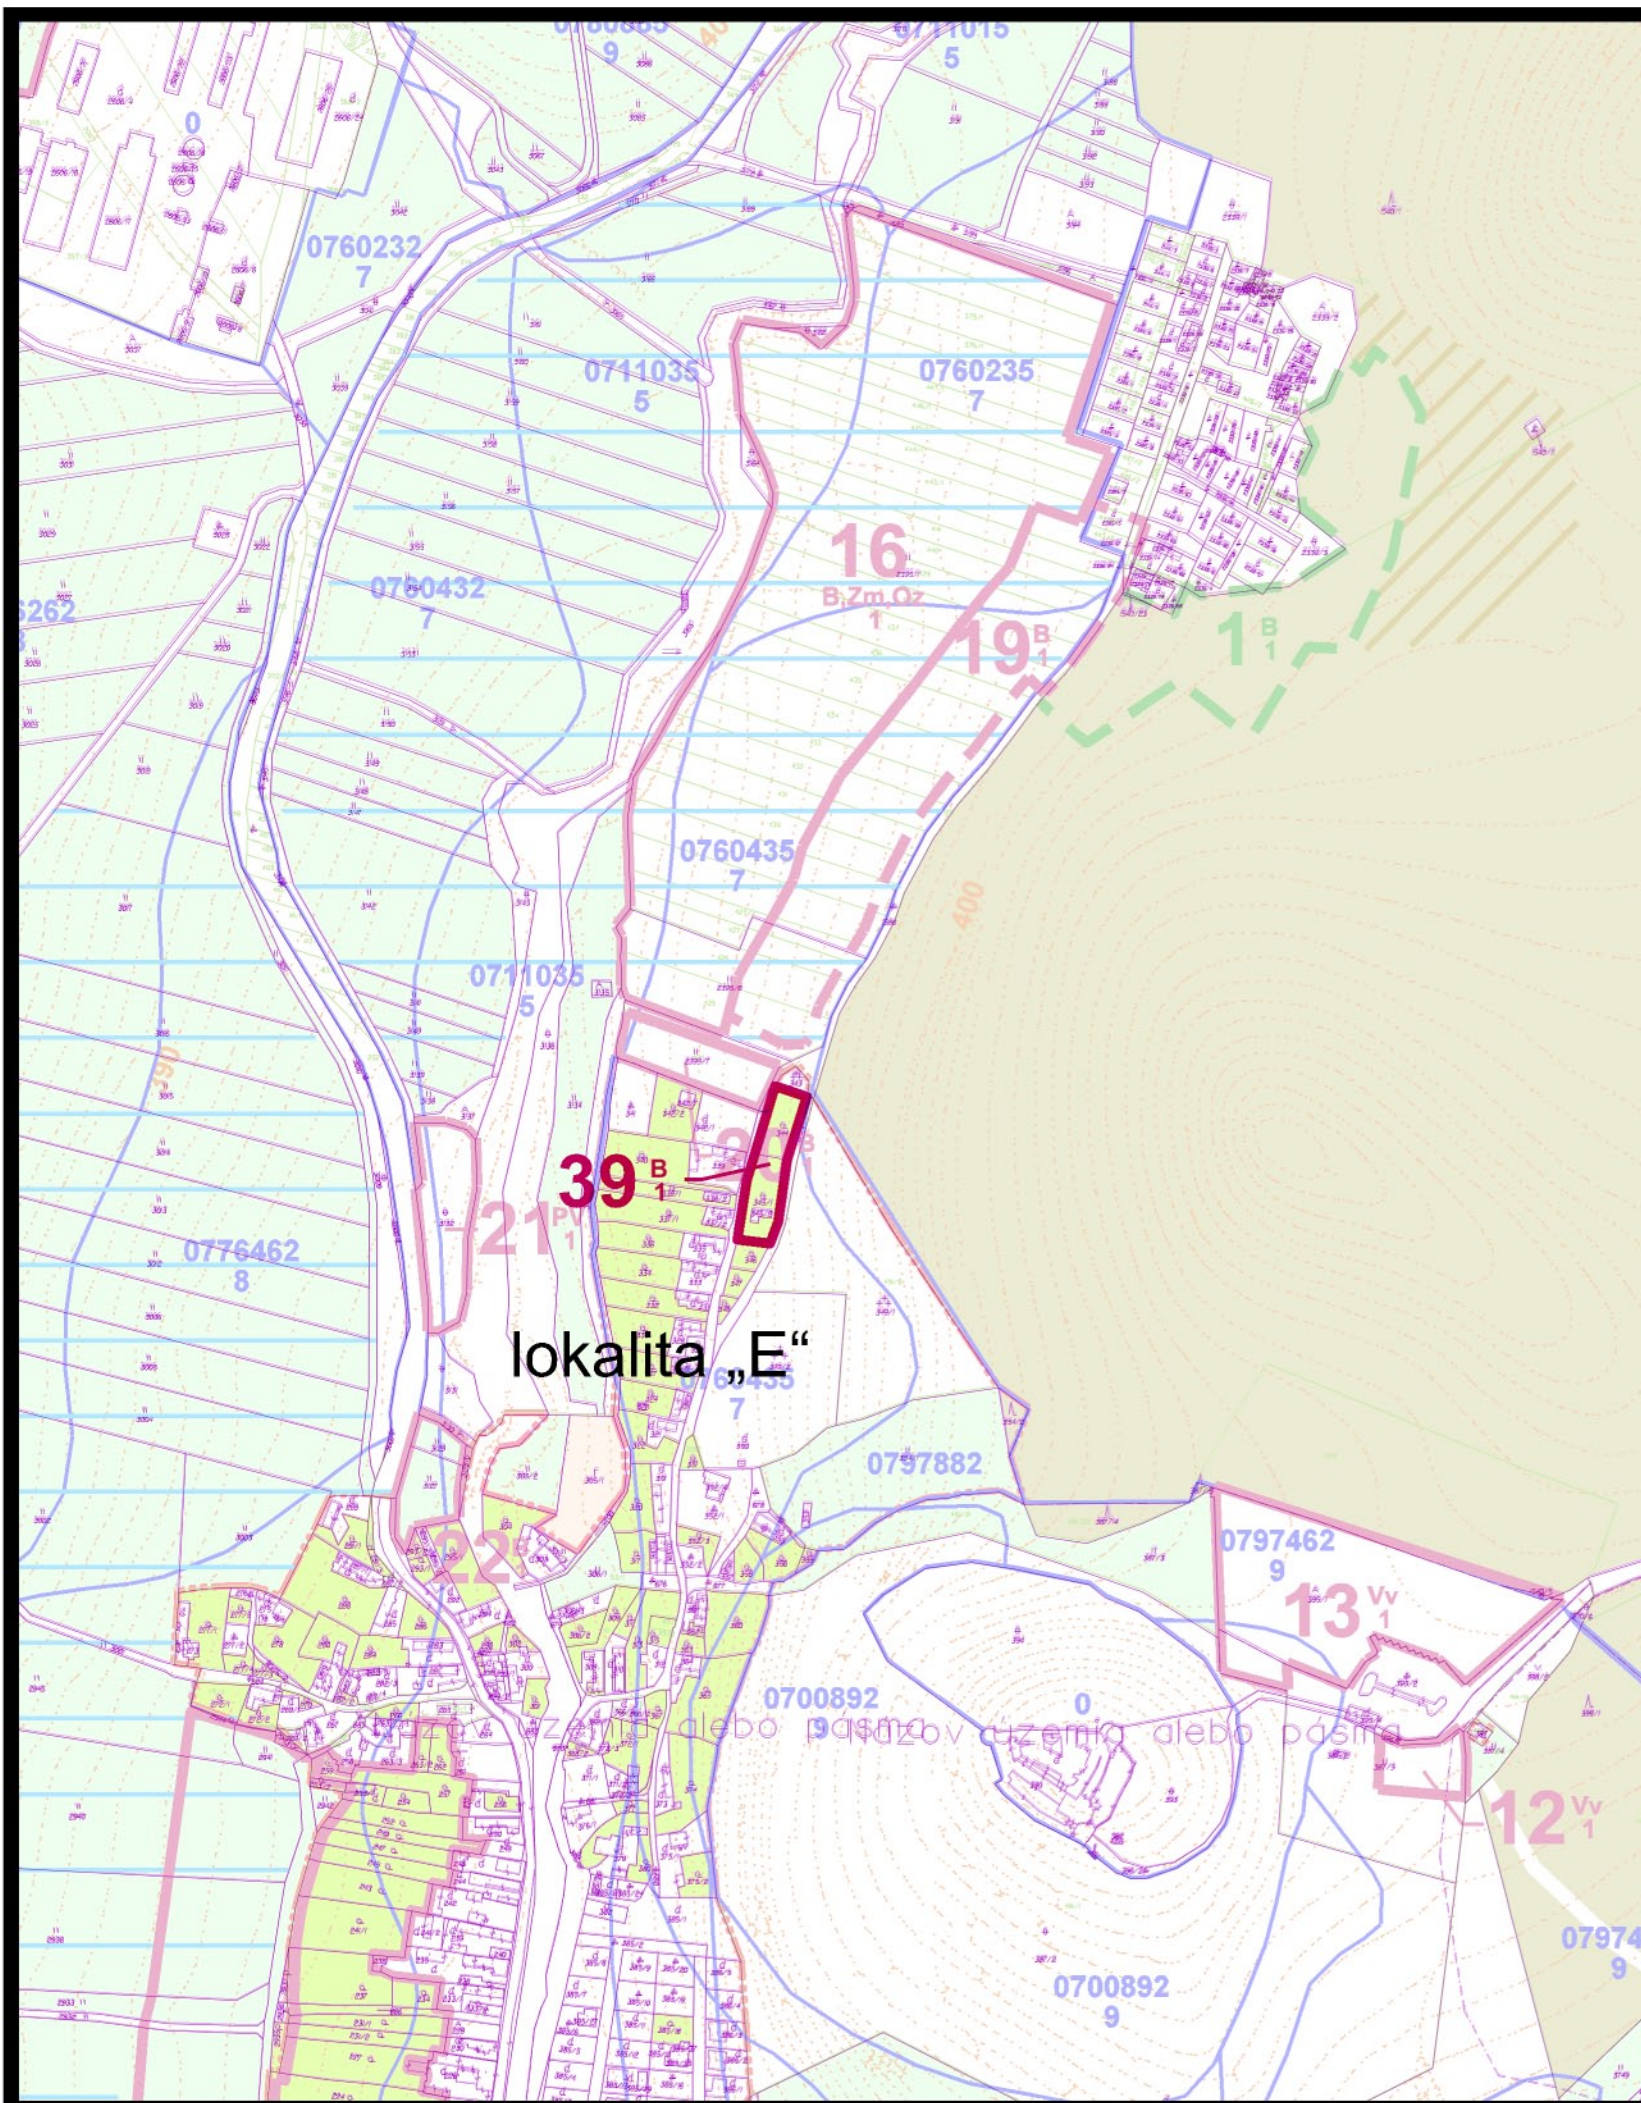

 lokalita navrhovaného záberu PP

 číslo navrhovaného záberu PP

B- Bývanie

1- prvá etapa výstavby

**8 NÁVRH PERSPEKTÍVNEHO VYUŽITIA PP
NA NEPOL'NOHOSPODÁRSKE ÚČELY**

túto zmenu územného plánu vypracovala
architektonická kancelária ARKA, spol. s r.o. Košice

hlavný riešiteľ: Ing.arch. Dezider Kovács

dátum vypracovania: 2020
mierka: 1:5000